



Beter Zeker.

Technisch Bureau Verbruggen vzw. www.btvcontrol.be

U. Ref.: _____ O. Ref.: _____ Verslagnr.: 329/15092/10

PROCES-VERBAAL OVER HET ONDERZOEK VAN EEN ELEKTRISCHE LAAGSPANNINGSINSTALLATIE

- BTW Antwerpen, Brabant-Wallon, Brussel, Hainaut, Liège, Limburg, Namur / Luxembourg, Oost-Vlaanderen, Vlaams-Brabant, West-Vlaanderen

EAN: Teller nr.: Index:

ADRES INSTALLATIE: EIGENAAR: Adres: OPDRACHTGEVER: Adres: INSTALLATEUR: Adres: BTW of IK:

ALGEMENE BESCHRIJVING, KENMERKEN, ONDERZOEK EN METINGEN:

Datum van het onderzoek: Aard van het onderzoek: gelijkvormigheidsonderzoek - eerste controle - controlebezoek volgens: (AREI art. 270) (AREI art. 271) (AREI art. 276) (AREI art. 276bis) (ARAB art.262) (K.B.4.12.2012) (T.R. art. 231) (Voorschr. DNB)

Aard installatie: Nieuwe - Uitbreiding - Wijziging - Voorlopig - Verzwaring - Verkoop wooneenheid: Type der lokalen:

Begin werken: Fundering vóór-na 1.10.81 - Elektrische installatie vóór-na 1.10.81 - 1.1.83 AREI art.86

Aansluiting: Spanning V Bescherming van de aansluiting A

Voedingskabel hoofdbord: X mm² Alg. schakelaar: type

Type van de aardelektrode: lus - baren - pennen - horizontale geleider Schema: TT

Aantal borden: ; Aantal eindstroombanen: ; RA: Ohm; RI tot MOhm

Uitwendige invloedsfactoren:

BESCHRIJVING:

UITGEVOERDE CONTROLES: zie verso

VASTGESTELDE INBREUKEN EN/OF NOTA'S:

geen

PROCES-VERBAAL VAN HET GELIJKVORMIGHEIDSONDERZOEK gezien op de aangestelde van de stroomverdelers naam: handtekening:

BESLUIT 1. De installatie is conform. De ingangsklemmen van de algemene ADS werden verzegeld en de ééndraads- en situatieschema's werden voor gezien getekend. De installatie dient opnieuw gecontroleerd uiterlijk op (art. 271 AREI) alsook vóór de ingebruikname van elke belangrijke wijziging of beduidende uitbreiding, uitgevoerd voor deze datum. 2. De installatie is niet conform. 3. De installatie mag in dienst blijven indien zonder vertraging wordt voldaan aan de vastgestelde inbreuken en de gepaste maatregelen getroffen worden opdat de installatie geen gevaar vormt voor personen of goederen. De installatie is niet conform. De installatie dient opnieuw gecontroleerd te worden door (hetzelfde) organisme uiterlijk op

PLICHTEN VAN DE EIGENAARS, BEHEERDERS OF HUURDERS: ZIE KEERZIJDE.


De agent-onderzoeker, (nr., naam, handtekening)



voor de Directeur,



Maatschappelijke zetel: Neerveldstraat 109, bus 6, B-1200 Brussel

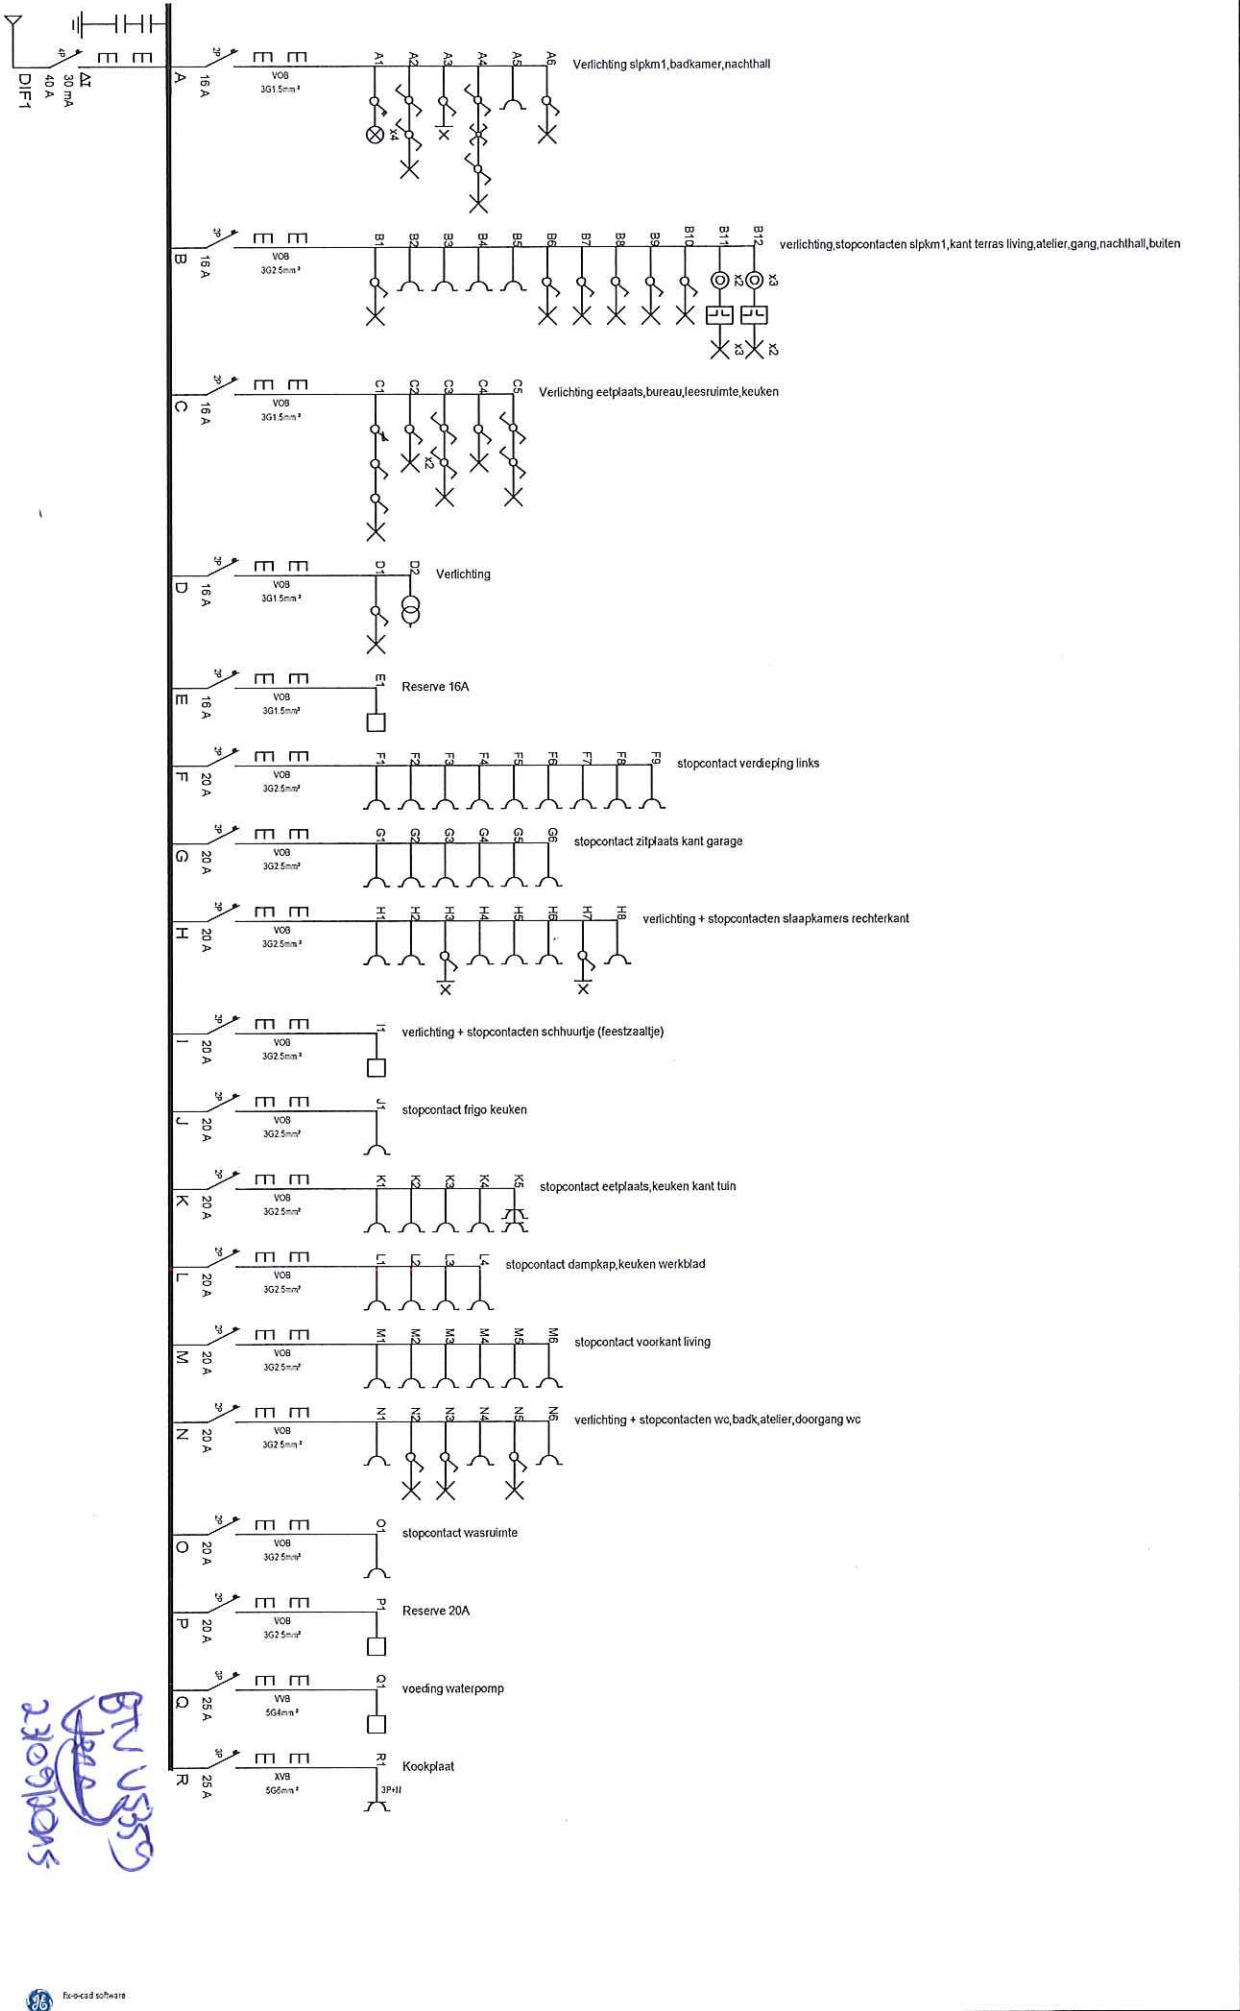

BTU US350
2310910015

INSTALLATEUR

Naam/Naam
 BTU/US350
 Datum/Date
 08/09/2015
 Handtef/Sign
 Demeyere Henk

KEURING/CONTROLE

ORGANIS
 ..BTU
 Naam/Naam
 ..Verschuere Samuel
 Datum/Date
 ..
 Handtef/Sign
 ..

WERF/CHANTIER

Naam/Naam
 Straat/Rue
 Gemeen/Comm
 Handtef/Sign

3.230V~


elektro demeyere
 Lierwegstraat 13
 tel 066 64 48 06
 info@elektrodemeyere.be
 8550 Avelgem




BTV
 13552
 23/09/2015

INSTALLATEUR	KEURING/CONTROLE	WERF/CHANTIER	3.230V~
--------------	------------------	---------------	---------

Naam/Nom Elektro Demeyere BTW/V/A yzerwegstraat 13 8580 Avelgem Datum/Date 04/09/2015 Handtek/Sign Demeyere Henk	ORGANIS. .BTV Naam/Nom ..Verschuere Samuel Datum/Date .. Handtek/Sign ..	Naam/Nom Vanhoutte Straat/Rue ..Molenstraat 5 Gemeen/Comm ..8551 Heestert Handtek/Sign ..	 Userwegstraat 13 tel 056 64 48 06 info@elektrodemeyere.be 8580 Avelgem
---	---	--	--

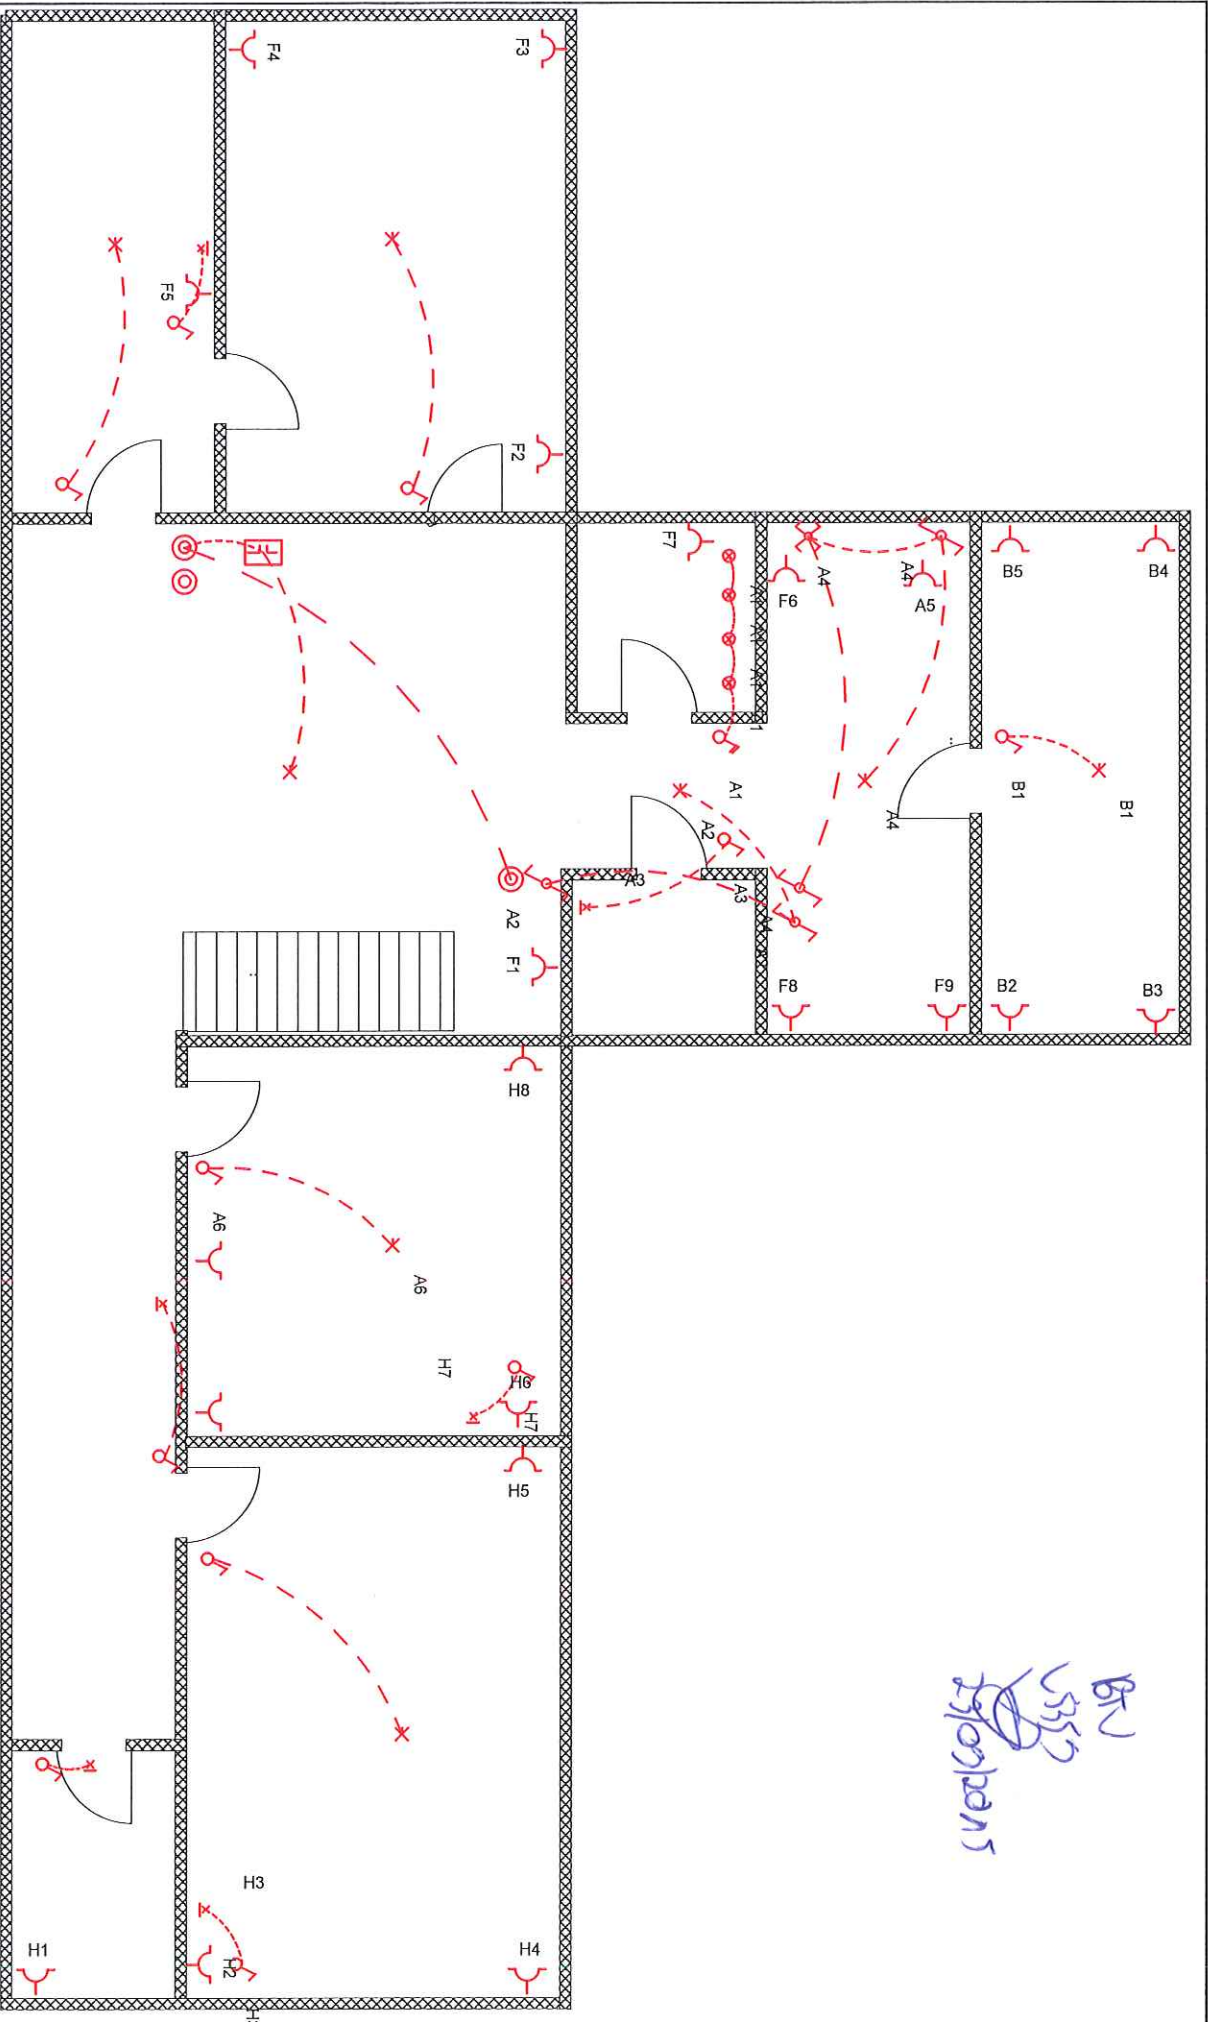

BTJ
5352
29/09/2015

INSTALLATEUR	KEURING/CONTROLE	WERF/CHANTIER	3.230V~
Naam/Nom .. Elektro Demeyere BTW/TVA .. yzerwegstraat 13 8580 Avelgem Datum/Date .. 09/09/2015 Handtek/Sign .. Demeyere Henk	Naam/Nom .. BTJ Datum/Date .. Handtek/Sign ..	Naam/Nom .. Vanhoutte Straat/Rue .. Molenstraat 5 Gemeen/Comm .. 8551 Heestert Handtek/Sign ..	 Uzerwegstraat 13 8580 Avelgem tel 056 64 48 06 info@elektrodemeyere.be