


MIN. VOLUME INFILTRATIE: 715.58m² x 25 = 17.890L

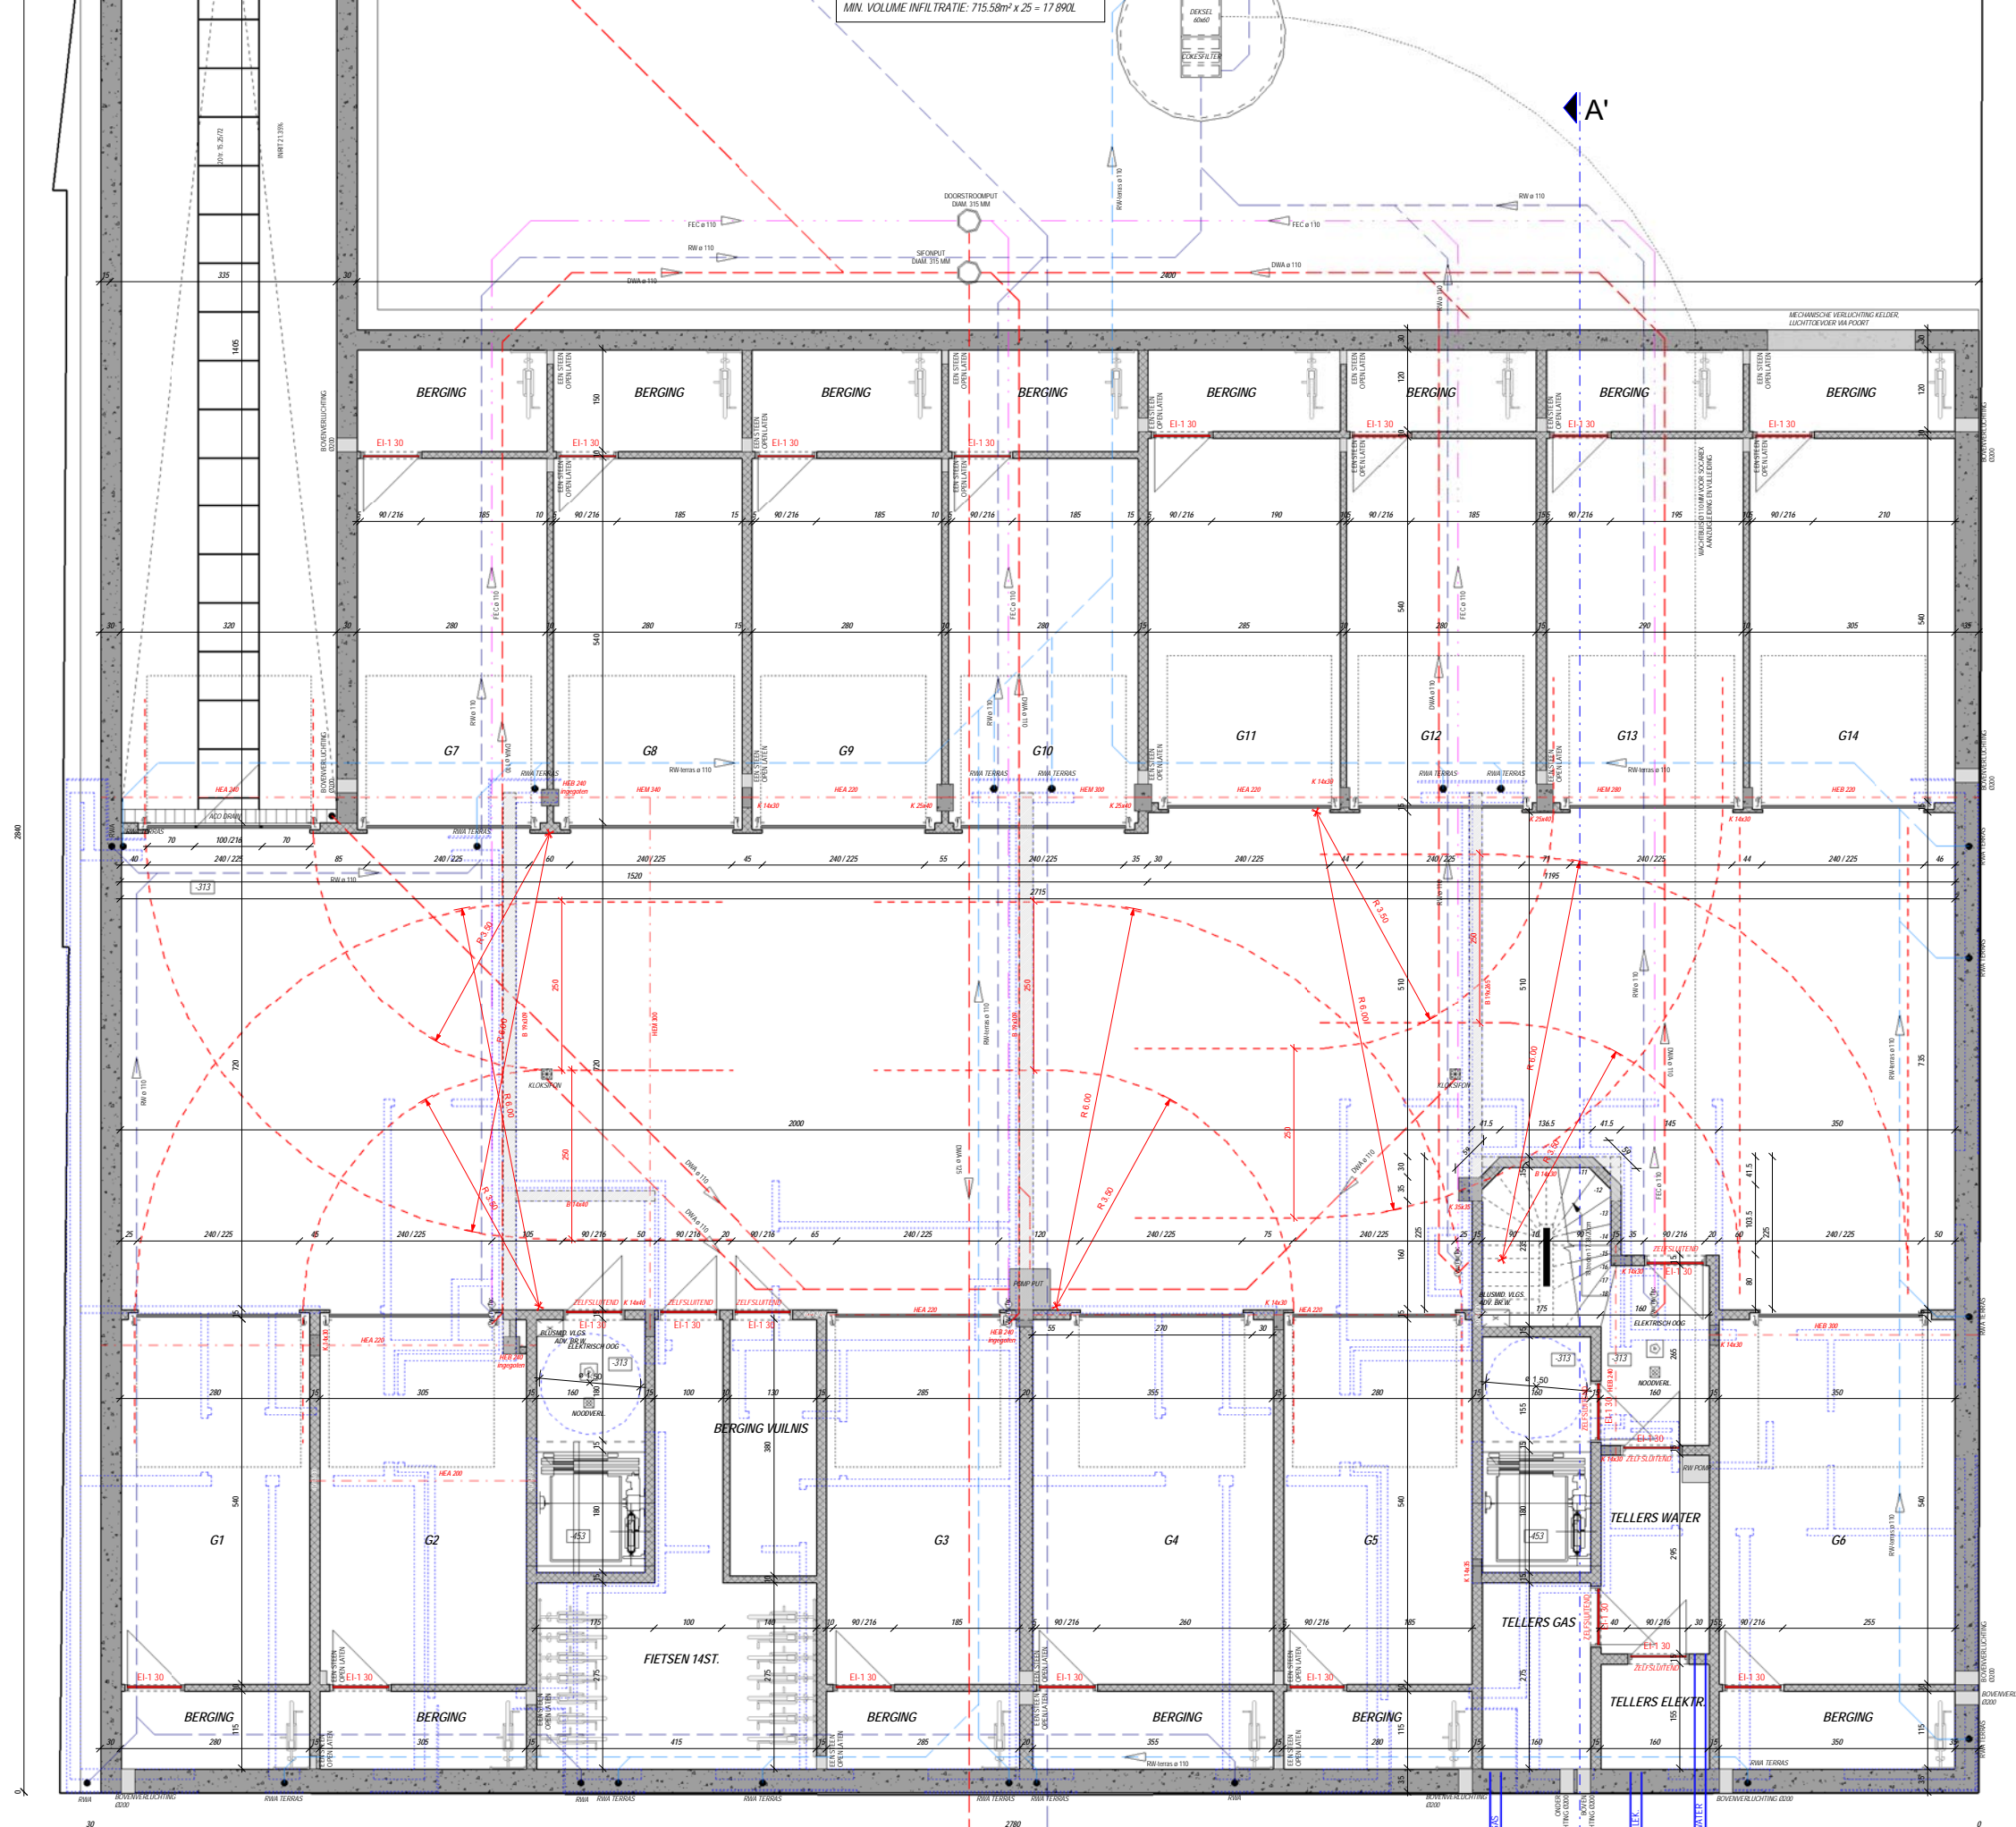

KELDER- EN RIOLERINGSPLAN

CONTROLEREN  
 DWA DIAM 315 MM  
 PAC-BUS OP HAAK  
 SNIJWALDE  
 SNIJWALDE  
 SNIJWALDE  
 ANSLUITING AAN OPENBAAR  
 NET VOLGENS GEMEENTELIJKE  
 VOORSCHRIFTEN  
 BIJSTE POSITIE EN DIEPTE VAN  
 DE AANSLUITING ZIJN  
 GECONTROLEERD TE WORDEN  
 DOOR DE AANNEMER