



RESIDENTIE AURORE

Albertstraat te Zwevegem

APPARTEMENT VERDIEPING +2°

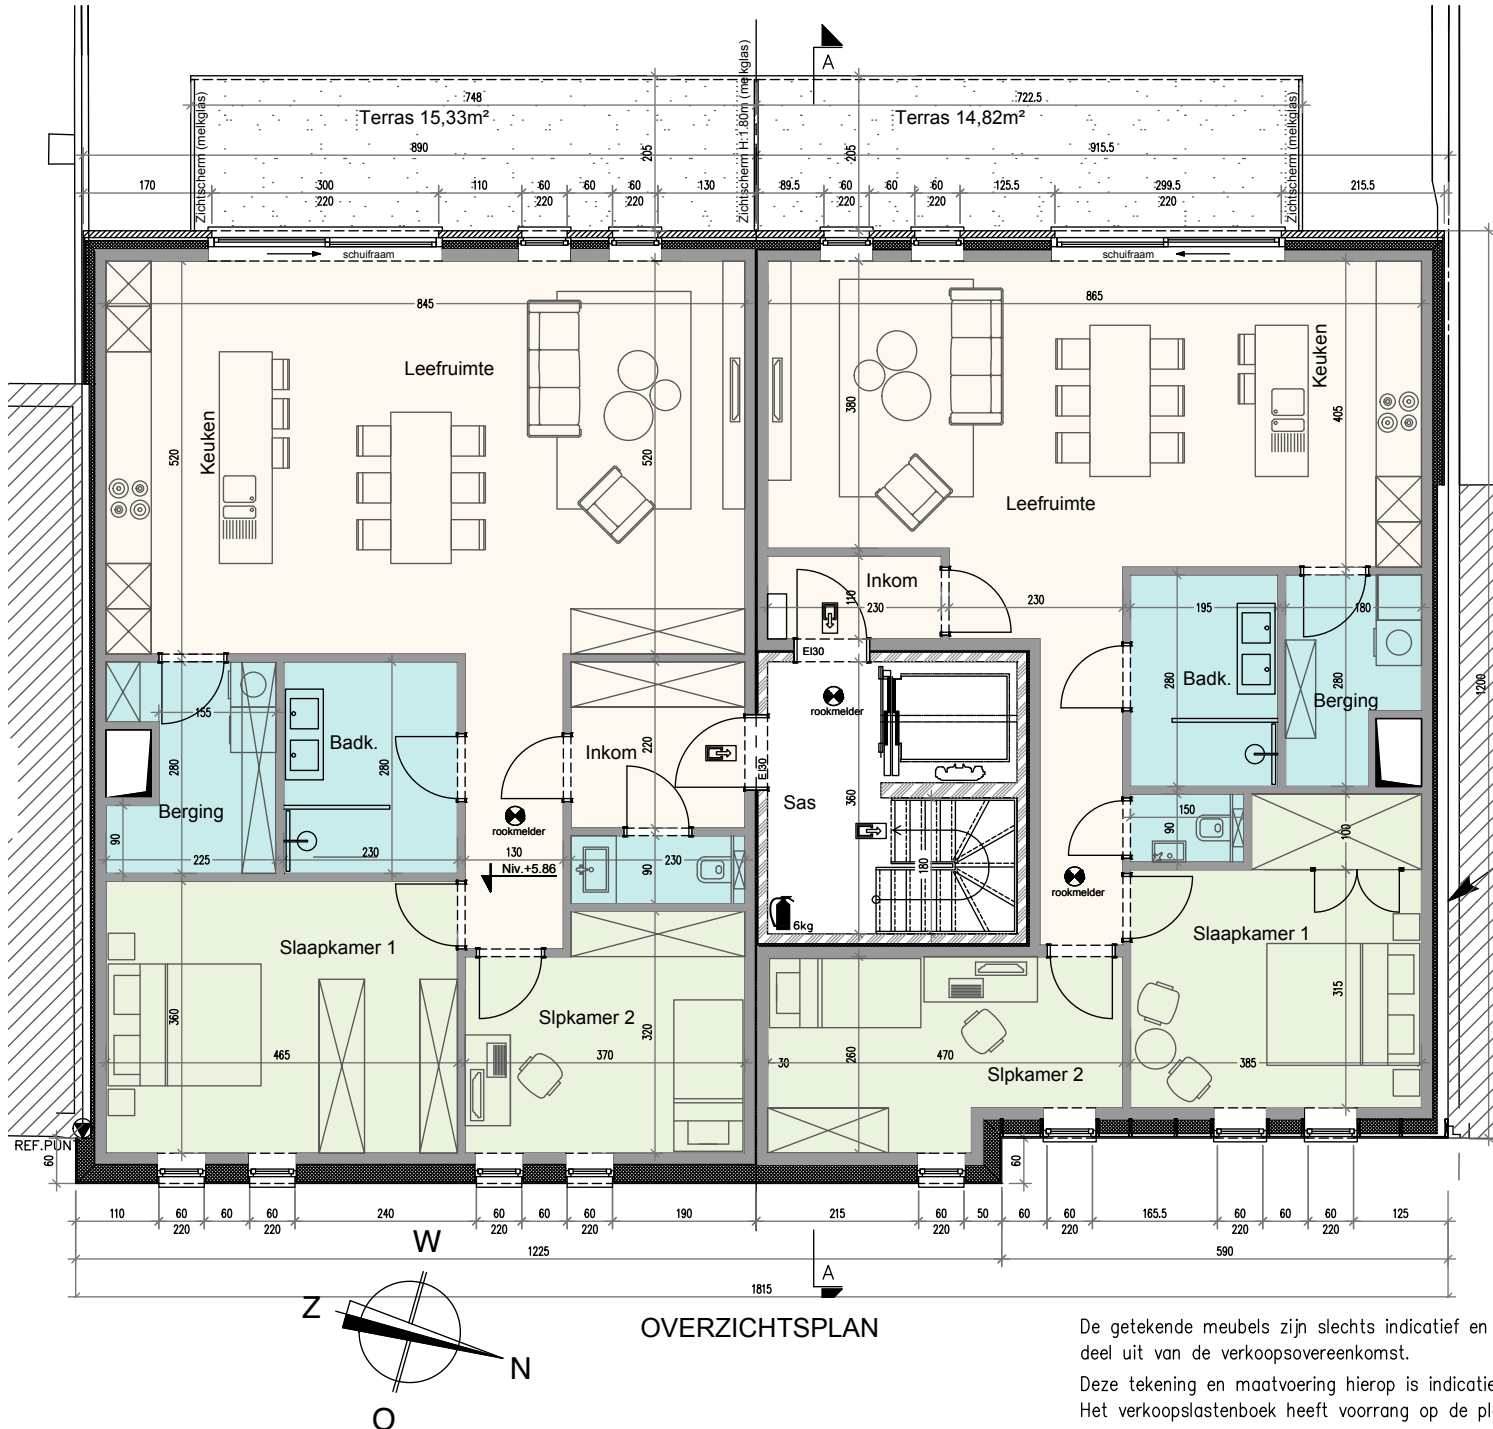

VOORGEVEL

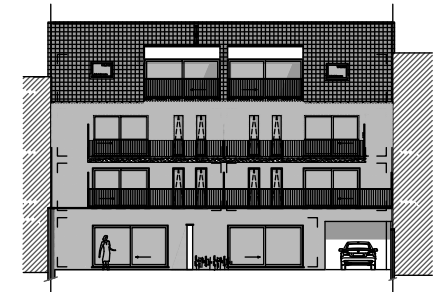

ACHTERGEVEL

Verkoop :



Coördinatie :



Architect :



De getekende meubels zijn slechts indicatief en maken géén deel uit van de verkoopsovereenkomst.

Deze tekening en maatvoering hierop is indicatief. Het verkoopslastenboek heeft voorrang op de plannen.