

Res. De Sneppe

Harelbeekstraat 44-46-52 Zwevegem

HUISNR 46 bus 004

(app B.0.4)


Staanplaats ...+ berging ...

Klant: ...

Architect: 10 Architecten

EPB + VEICO : Casquo

INDEX :	OMSCHRIJVING	DATUM
A
B	wijziging bespr. Yvimat	17/11/20

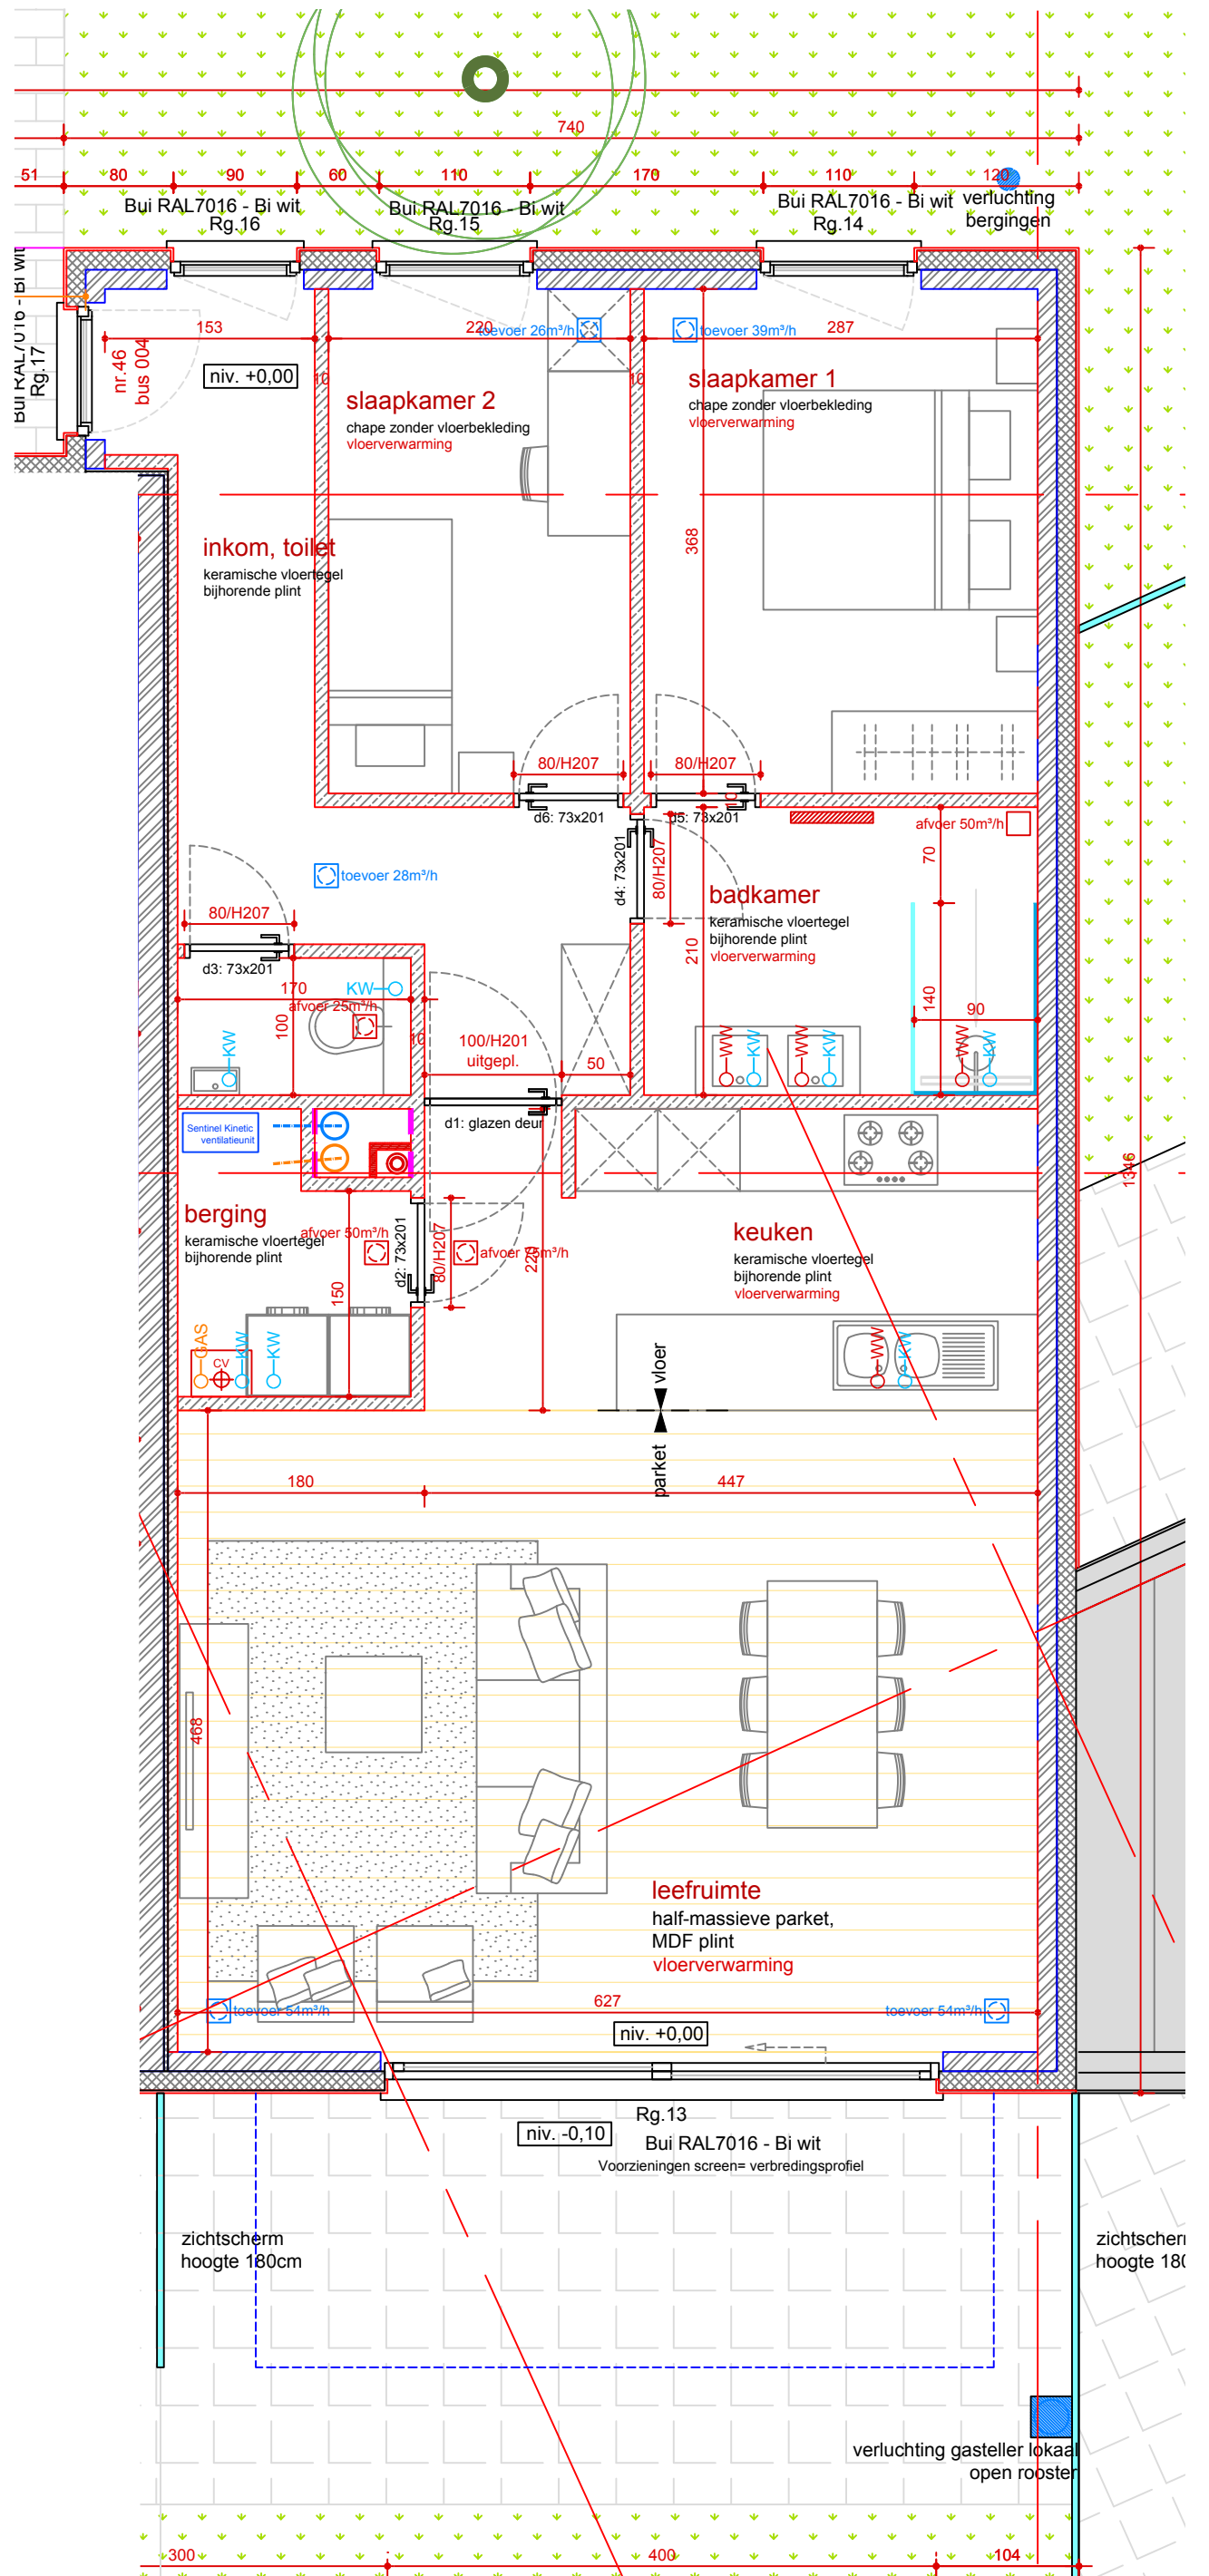

OPMERKING :
 Alle meubilair en toestellen zijn louter illustratief en hebben géén enkele verkoopsaarde
 Alle opgegeven afmetingen en oppervlakten zijn louter indicatief