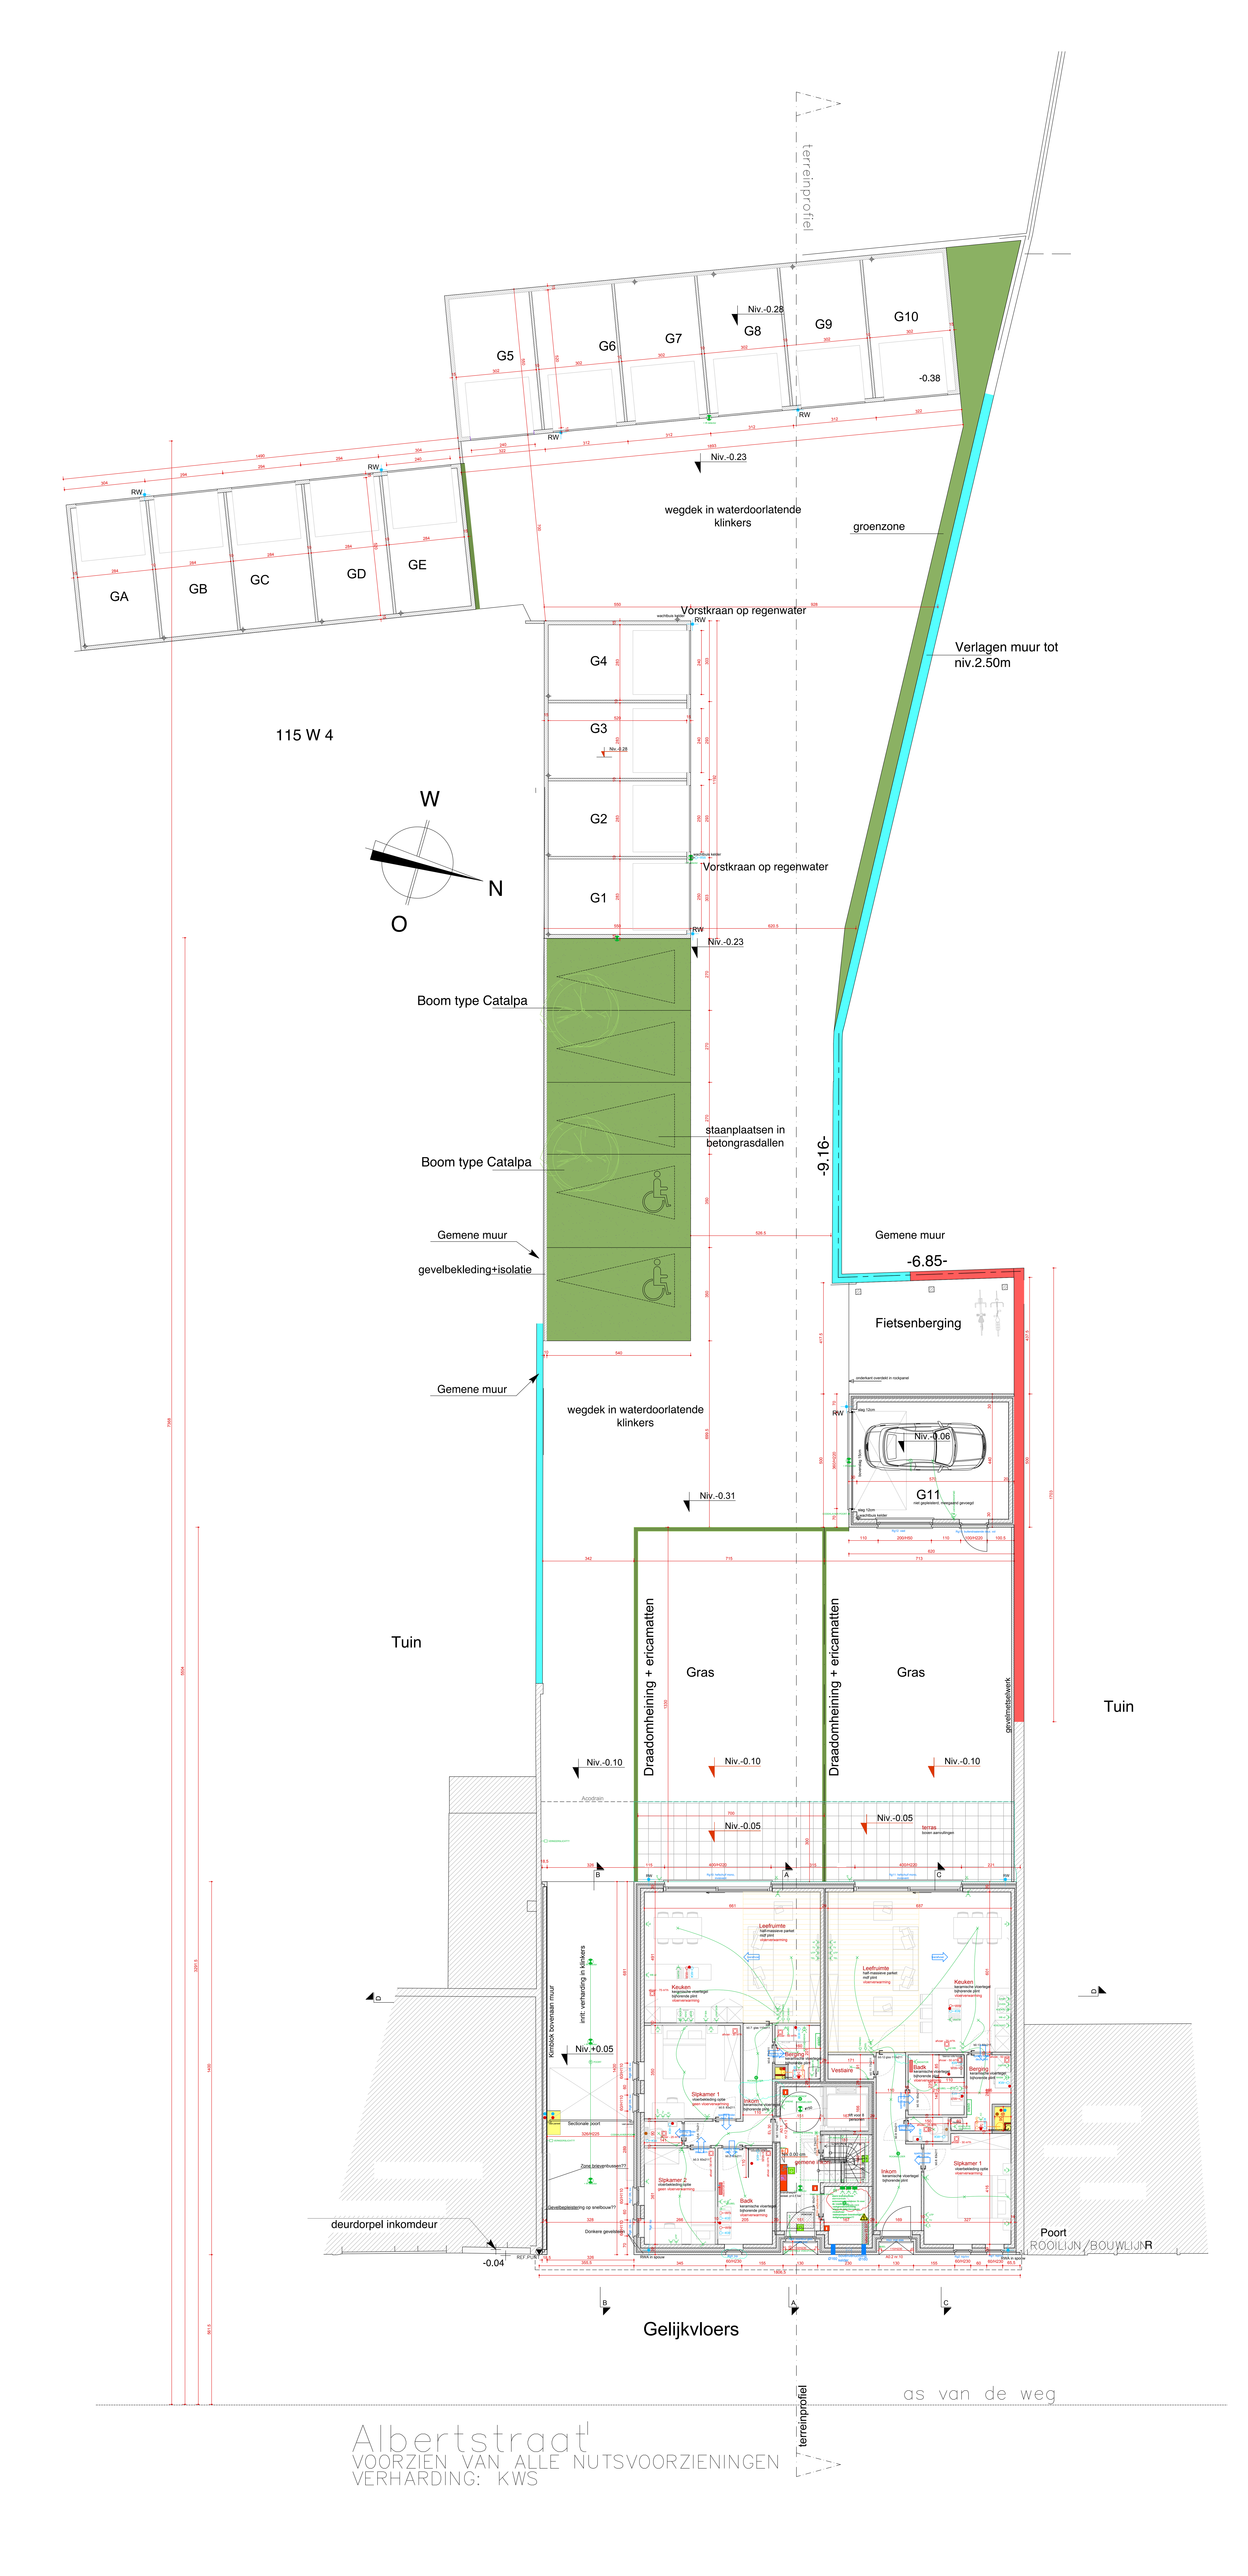
terreinprofiel
G5
G6
G7
G8
G9
G10
Niv.-0.28
-0.38
RW
Niv.-0.23
wegdek in waterdoorlatende klinkers
groenzone
GA
GB
GC
GD
GE
Vorstkraan op regenwater
Verlagen muur tot niv.2.50m
115 W 4
G4
G3
G2
G1
W
N
O
Vorstkraan op regenwater
Niv.-0.23
Boom type Catalpa
staanplaatsen in betongrasdallen
-9.16-
Boom type Catalpa
Gemene muur
gevelbekleding+isolatie
Gemene muur
Gemene muur
-6.85-
Fietsenberging
wegdek in waterdoorlatende klinkers
Niv.-0.06
G11
Niv.-0.31
Tuin
Draadomheining + ericamatten
Gras
Draadomheining + ericamatten
Gras
Tuin
Niv.-0.10
Niv.-0.10
Niv.-0.10
Niv.-0.05
Niv.-0.05
terras
Niv.+0.05
deurdorpel inkomdeur
-0.04
Poort
ROOILIJN/BOUWLIJN
Gelijkvloers
as van de weg
terreinprofiel
Albertstraat
VOORZIEN VAN ALLE NUTSVOORZIENINGEN
VERHARDING: KWS