

Res. De Stenen Molen

Avelgemstraat 37-39 Zwevegem

HUISNR 39 bus 204


(app 2.4)

Staanplaats 5 + berging 7

Klant: ...

Architect: Bureau Godderis
 Architectuur
 EPB + VEICO : Casquo

| INDEX : | OMSCHRIJVING | DATUM |
|---------|---|----------|
| A | aanpassing cfr. overleg Karen en Vincent 21/01/20 | 28/01/20 |

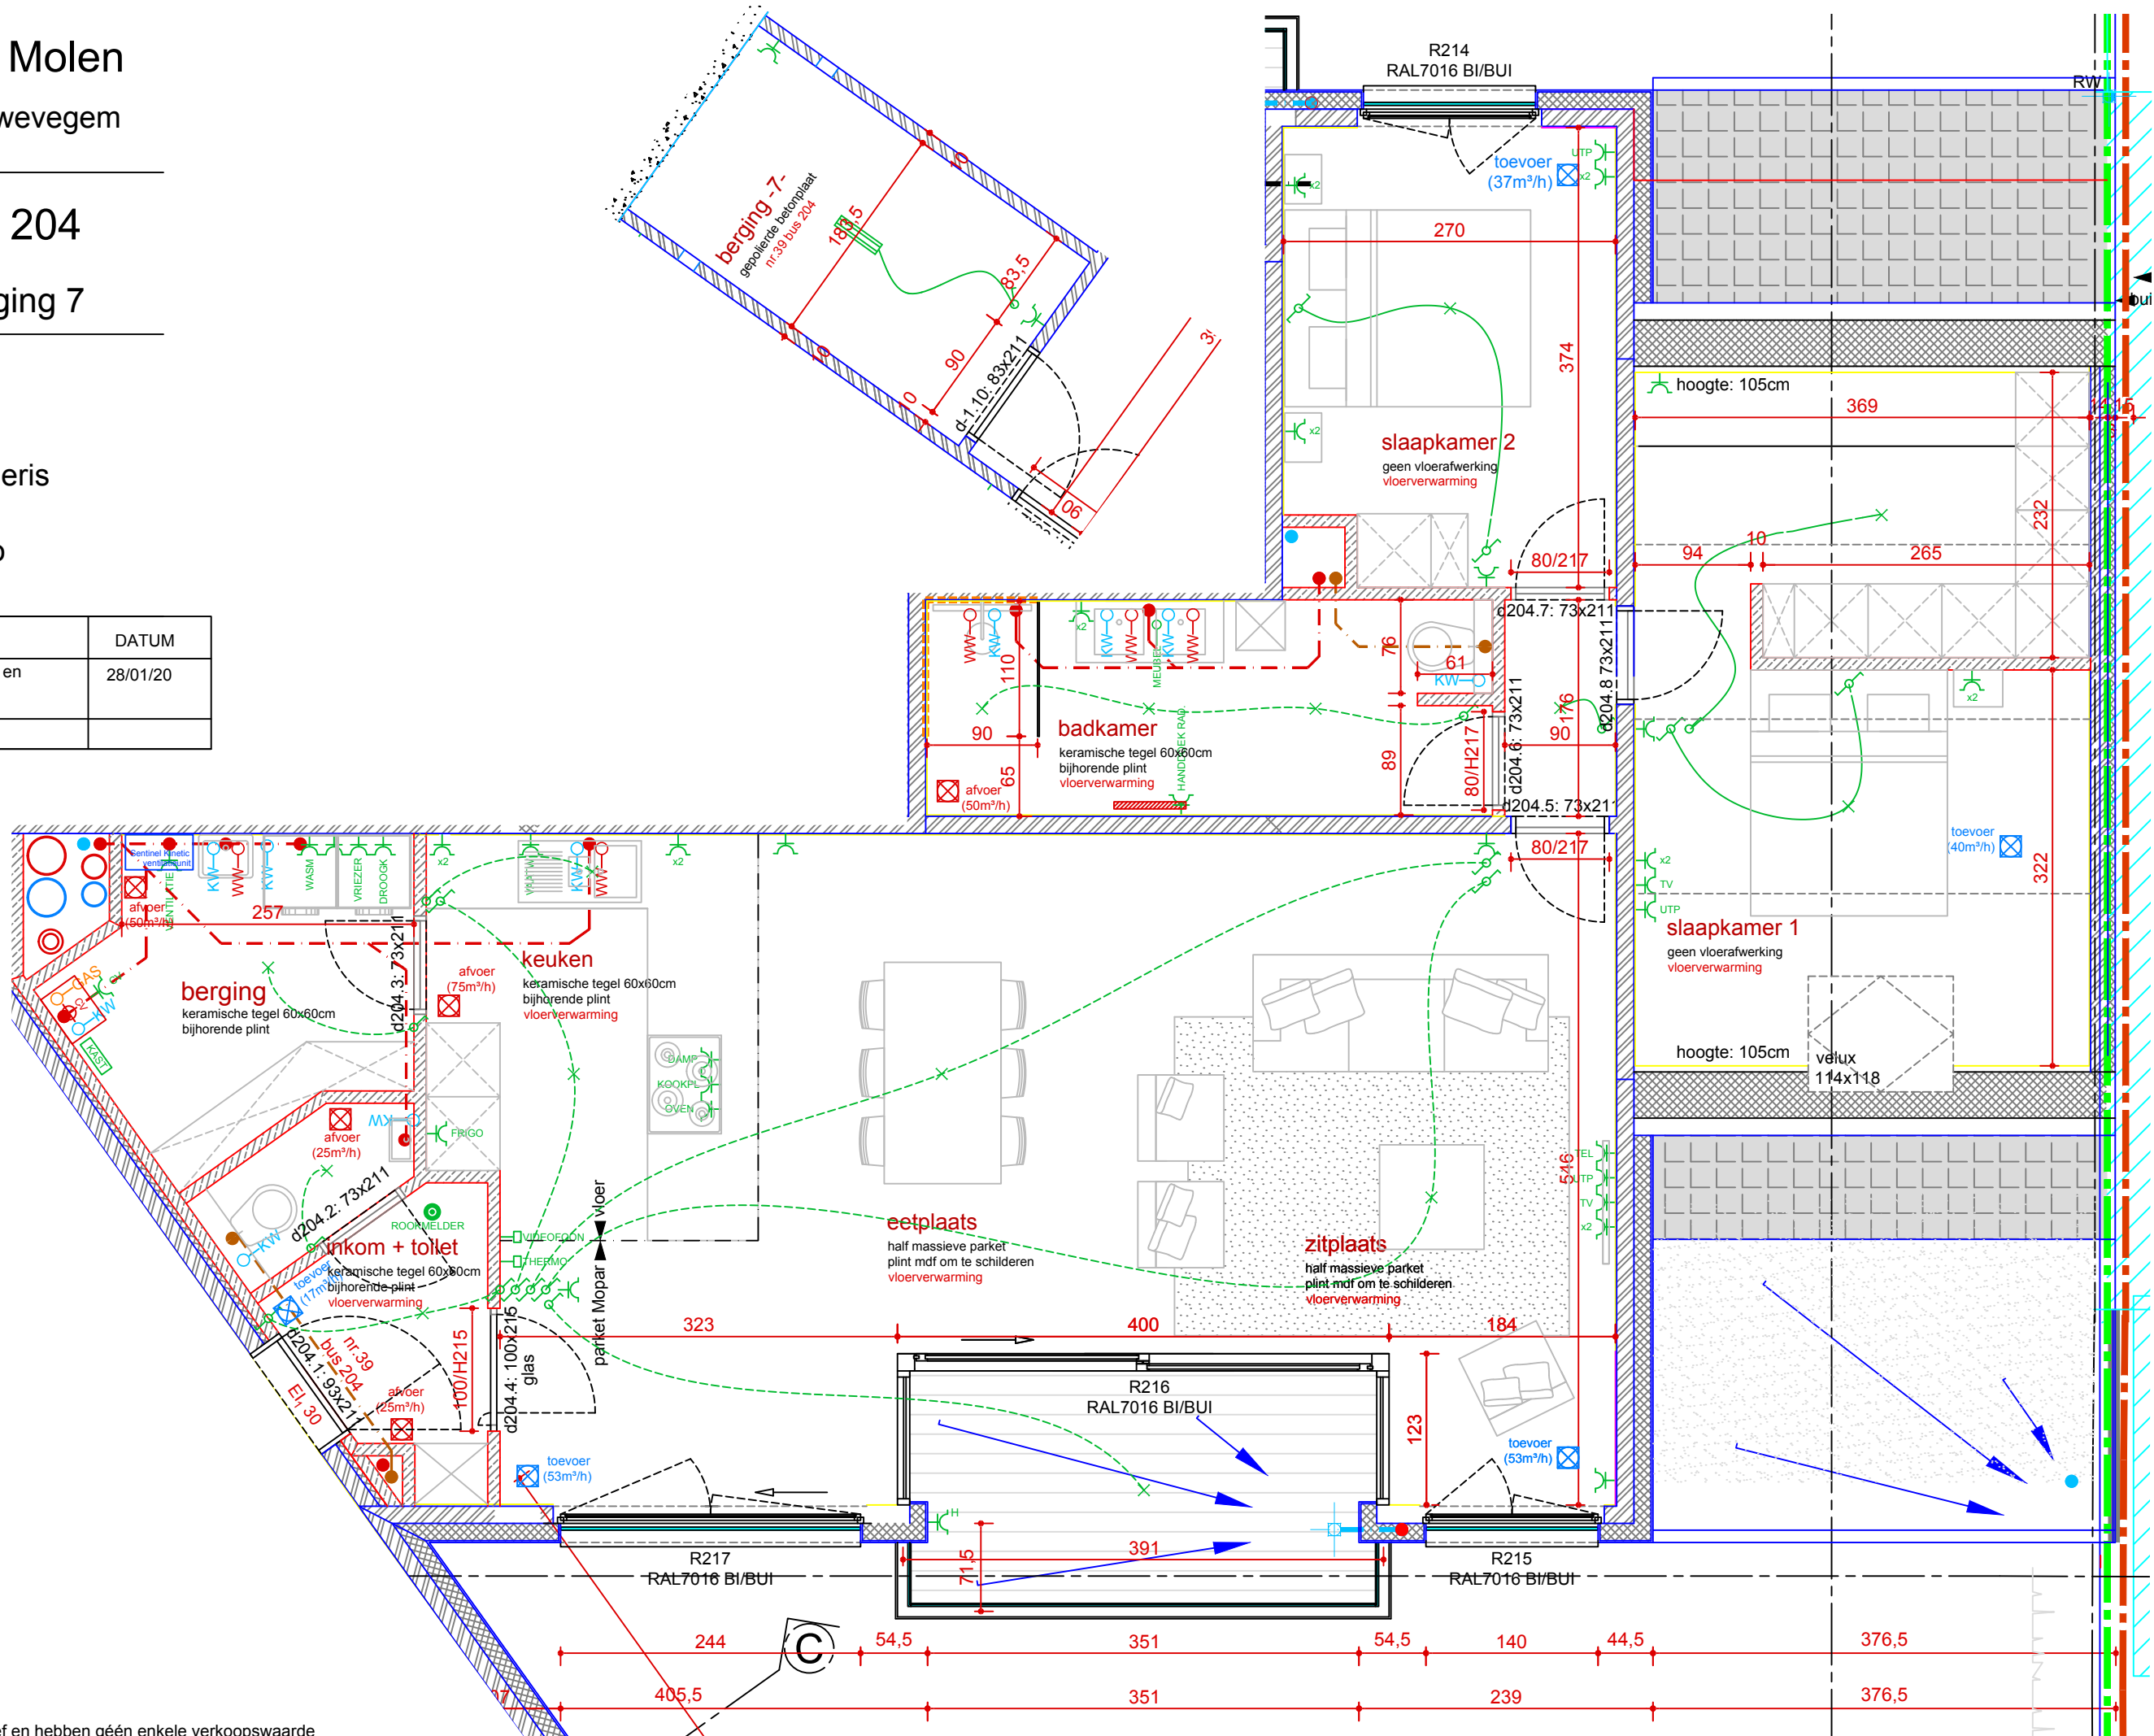

OPMERKING :
 Alle meubilair en toestellen zijn louter illustratief en hebben géén enkele verkoopsaarde
 Alle opgegeven afmetingen en oppervlakten zijn louter indicatief