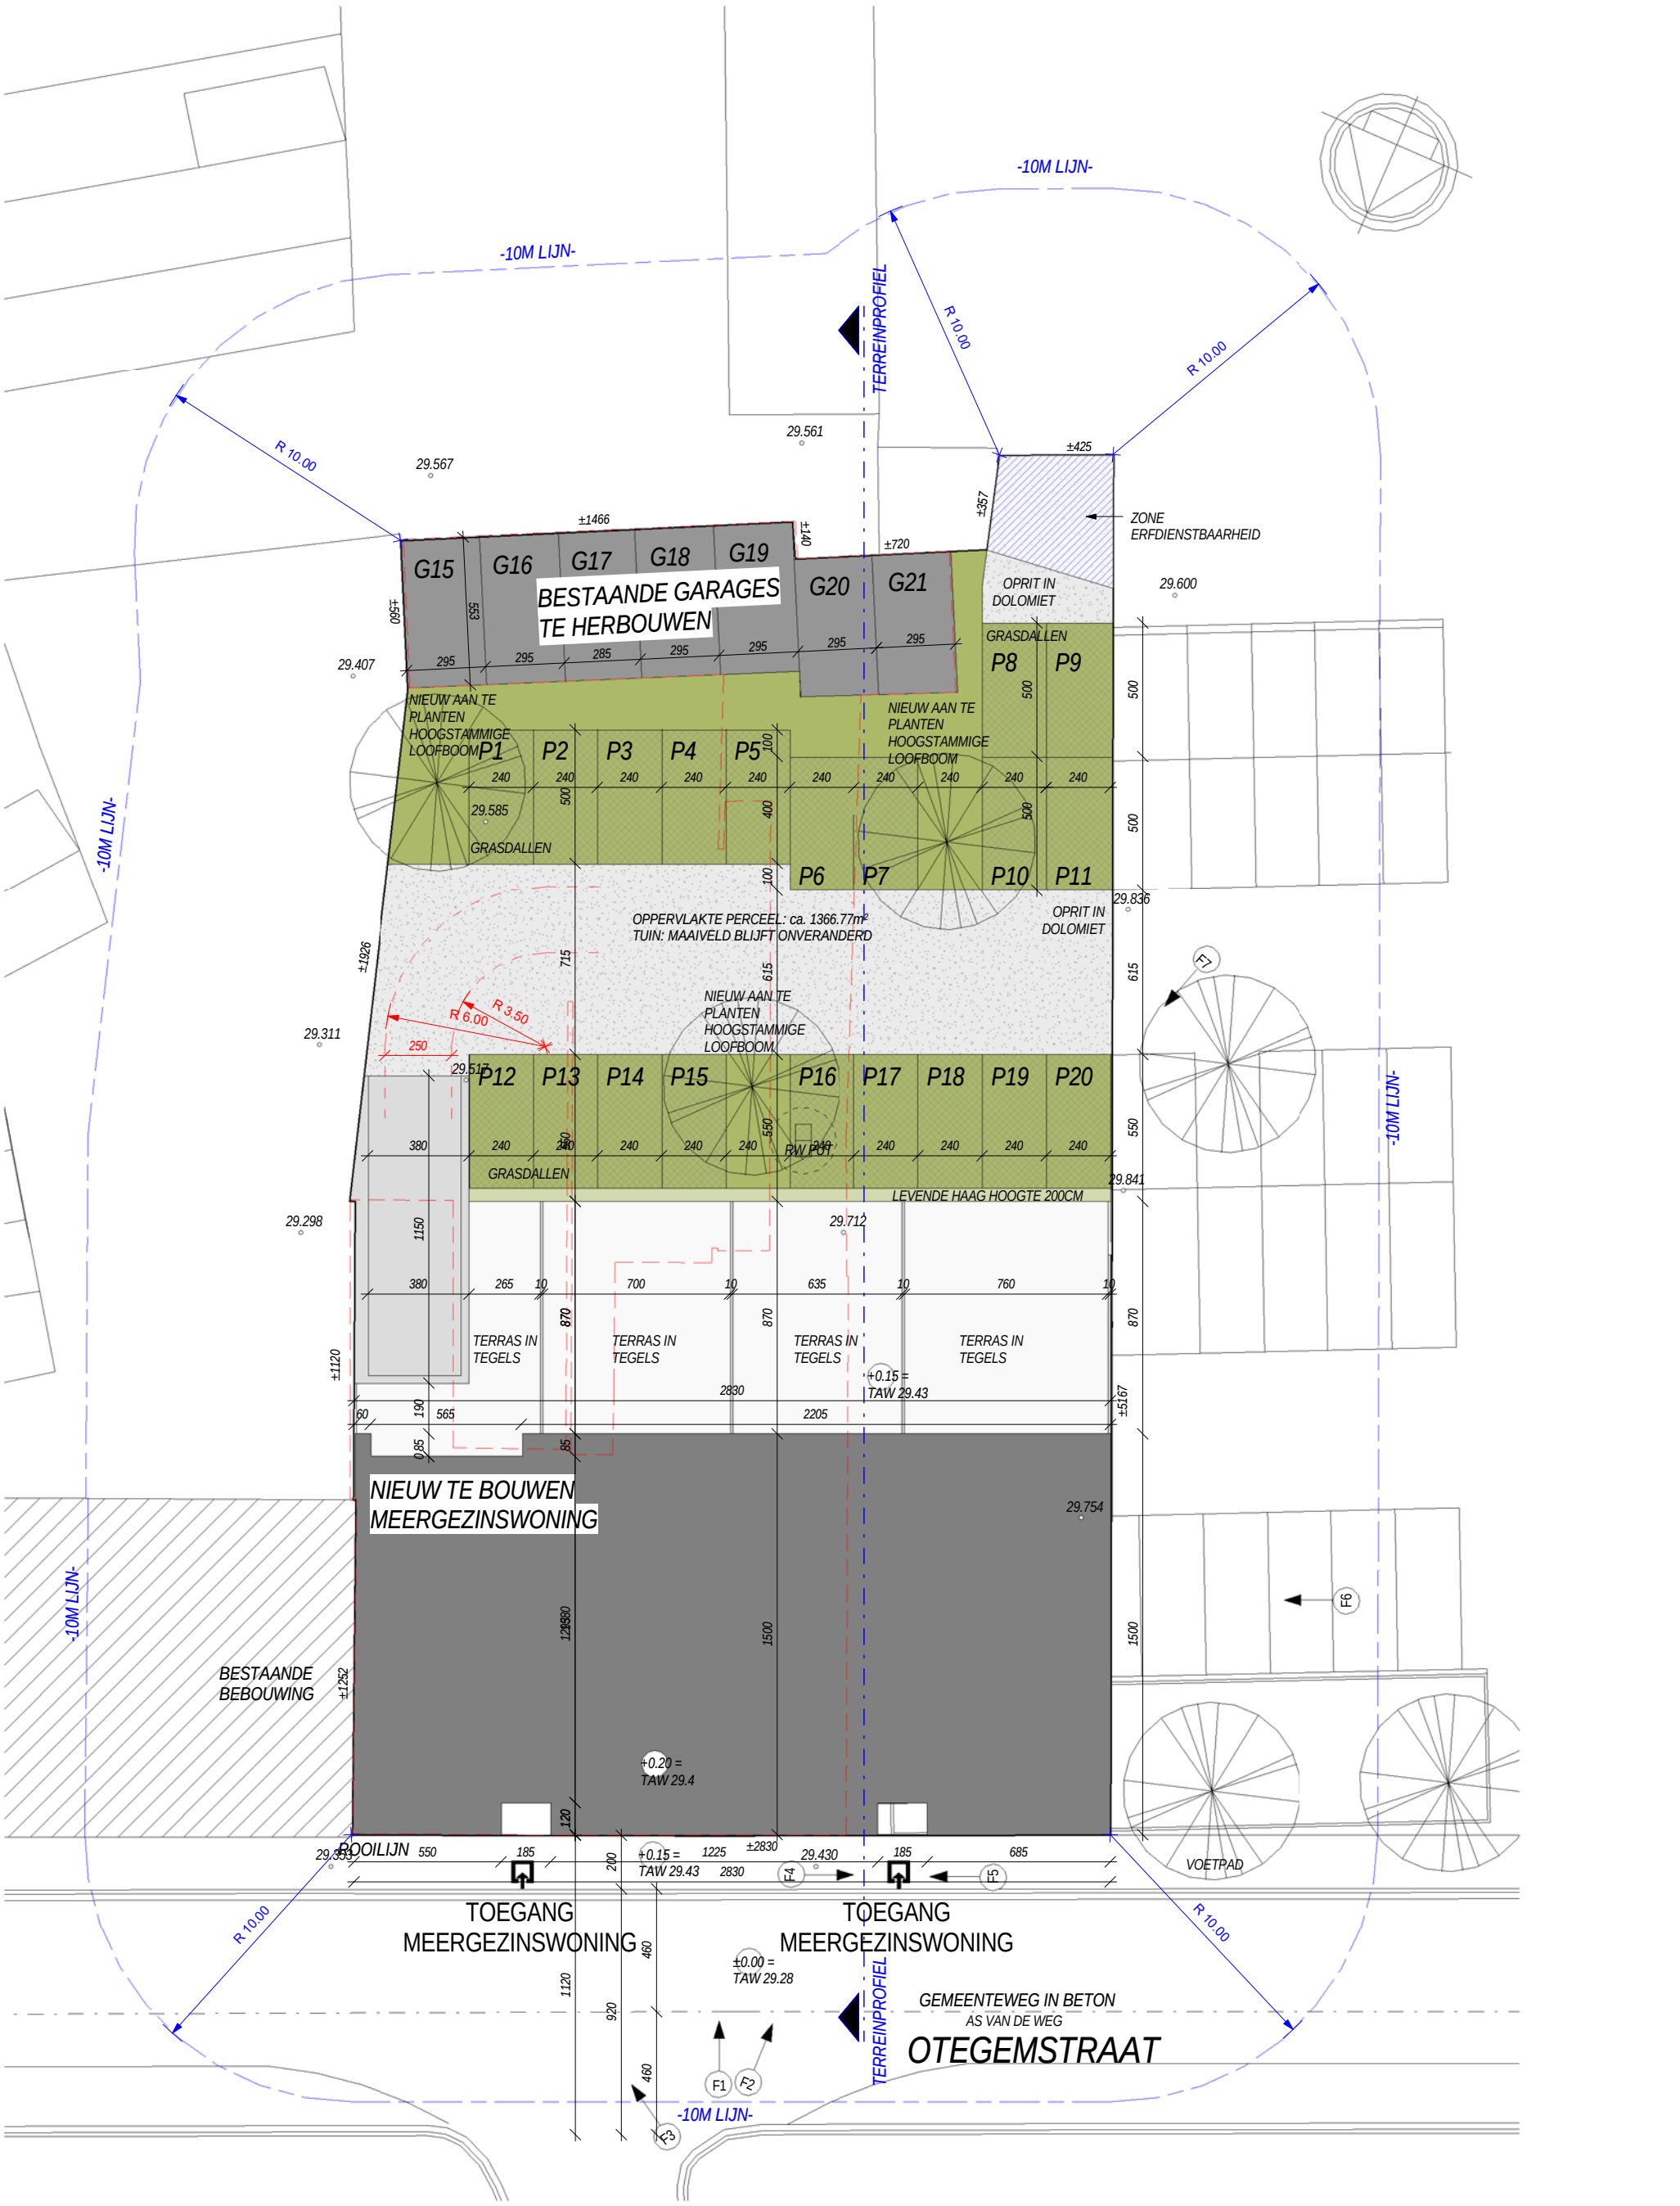

INPLANTINGSPLAN NIEUWE TOESTAND

schaal 1/200