



Aluminium dakrand Kleur: antraciet  
 Gevelbepleistering op EPS Kleur: wit

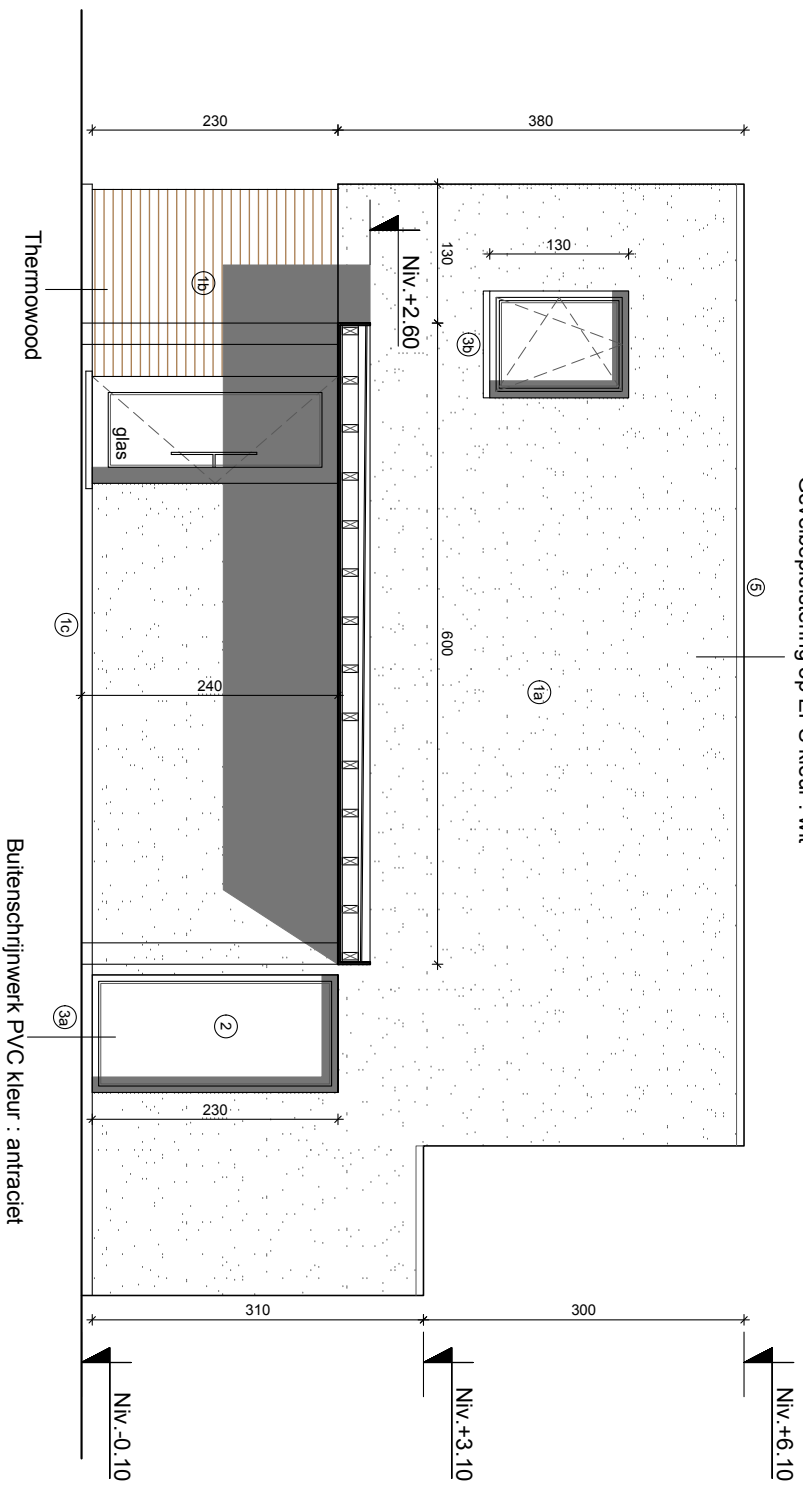

# RECHTERZIJGEVEL LOT 5 1:50

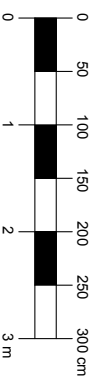

## GEVELMATERIALEN:

- 1a) Gevelbepleistering : wit
- 1b) Houten gevelbekleding thermowood : bruin
- 1c) arduinplint : grijs
- 2) buitenschrijnwerk : pvc antraciet
- 3a) dorpeis : blauwe hardsteen
- 3b) dorpeis : aluminium
- 4) rw afvoeren : zink
- 5) dakrand : aluminium antraciet

WOONERF CASIER  
 ST-LOODSTRAAAT DEERLIJK



WONING LOT 5 :

GEVELS

OPP. GVL : 62,40m<sup>2</sup>

OPP. VAD : 54m<sup>2</sup>

OPP. Terrain : 287m<sup>2</sup>

Verkoop :



Coördinatie :



Architect :

ipnchtveccen