


RESIDENTIE AURORE

Albertstraat te Zwevegem


APPARTEMENT VERDIEPING +1°

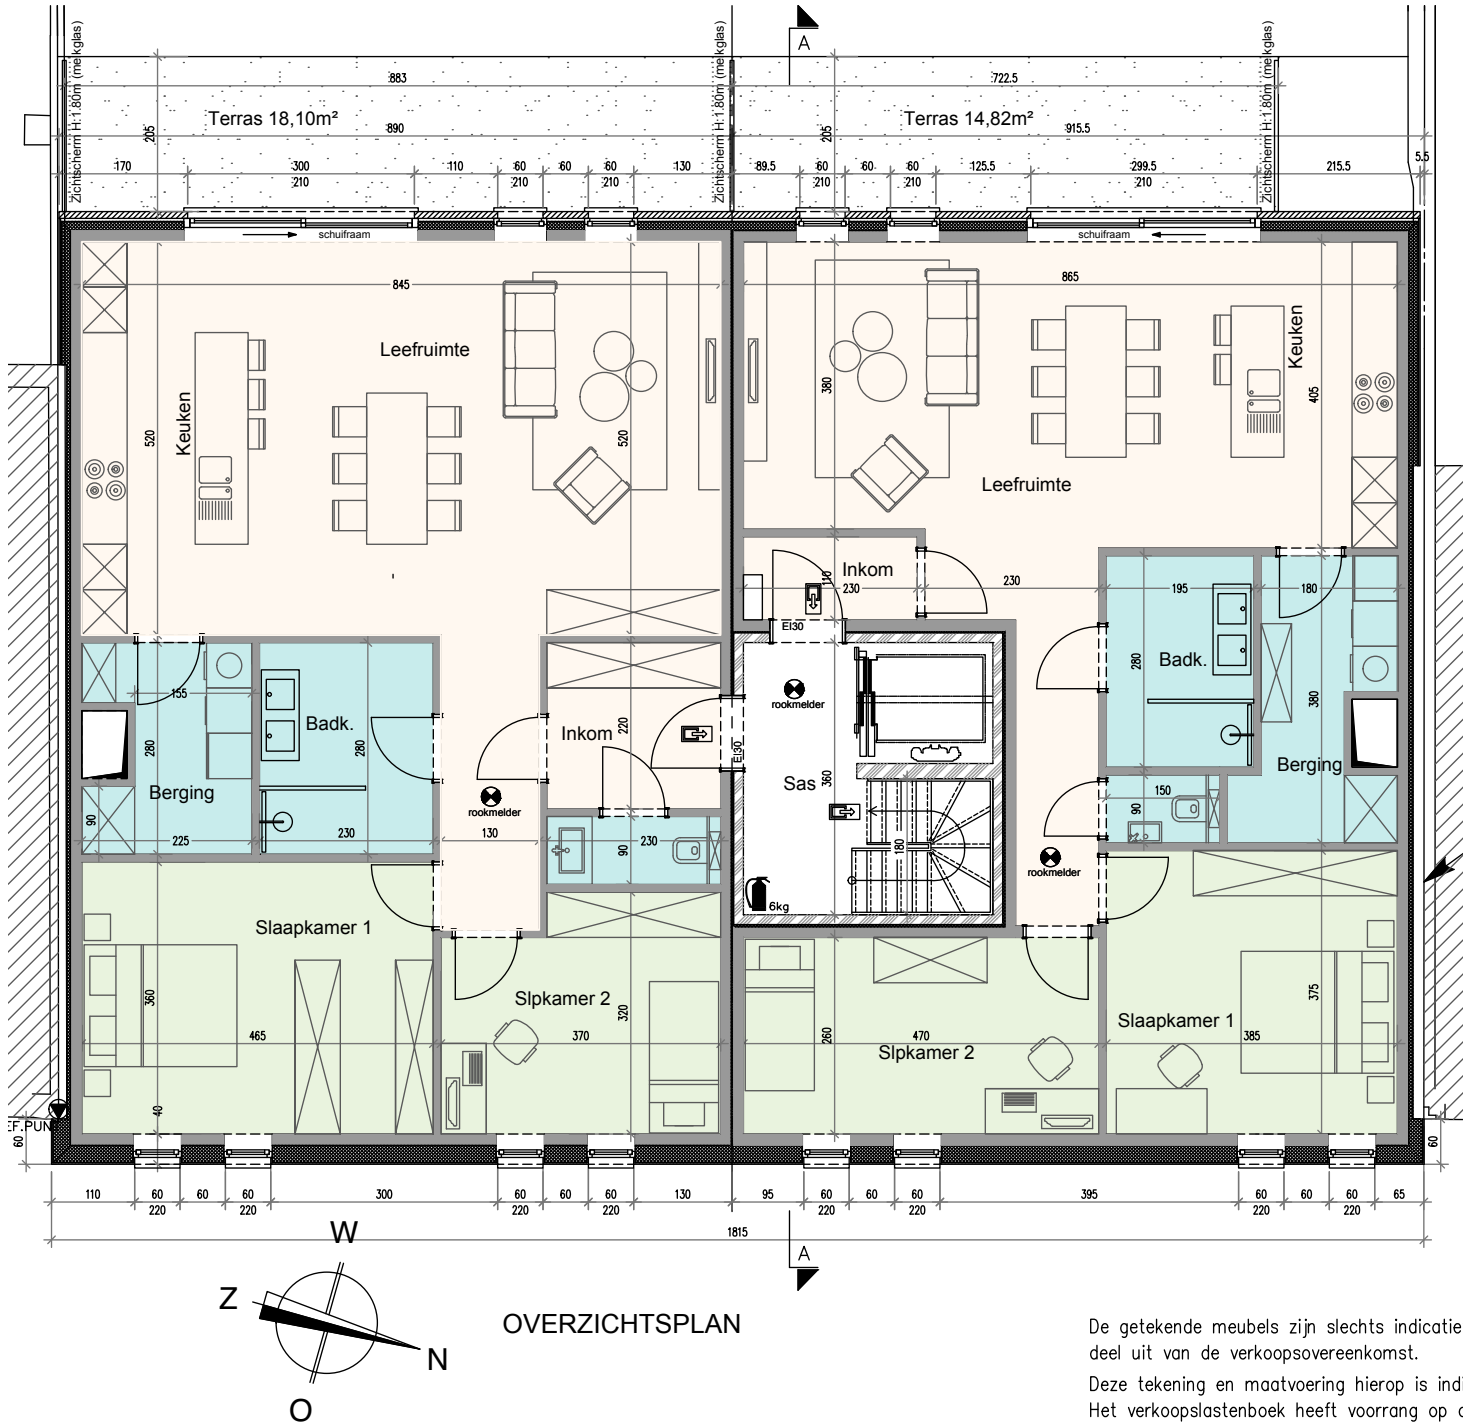

OVERZICHTSPLAN



VOORGEVEL

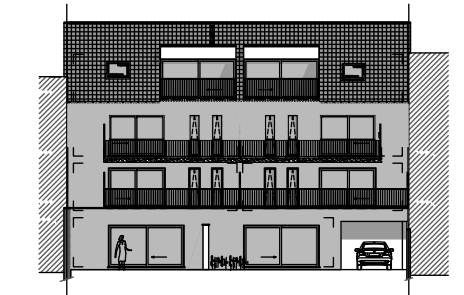

ACHTERGEVEL

Verkoop :



Coördinatie :



Architect :



De getekende meubels zijn slechts indicatief en maken géén deel uit van de verkoopovereenkomst.

Deze tekening en maatvoering hierop is indicatief. Het verkoopslastenboek heeft voorrang op de plannen.