

# RESIDENTIE AURORE

Albertstraat huisnr.12 bus 302 te Zwevegem

## PENTHOUSE VERDIEPING +3°

OPP. : 150,50m<sup>2</sup>


TERRAS OPP. : 17m<sup>2</sup>




VOORGEVEL



ACHTERGEVEL

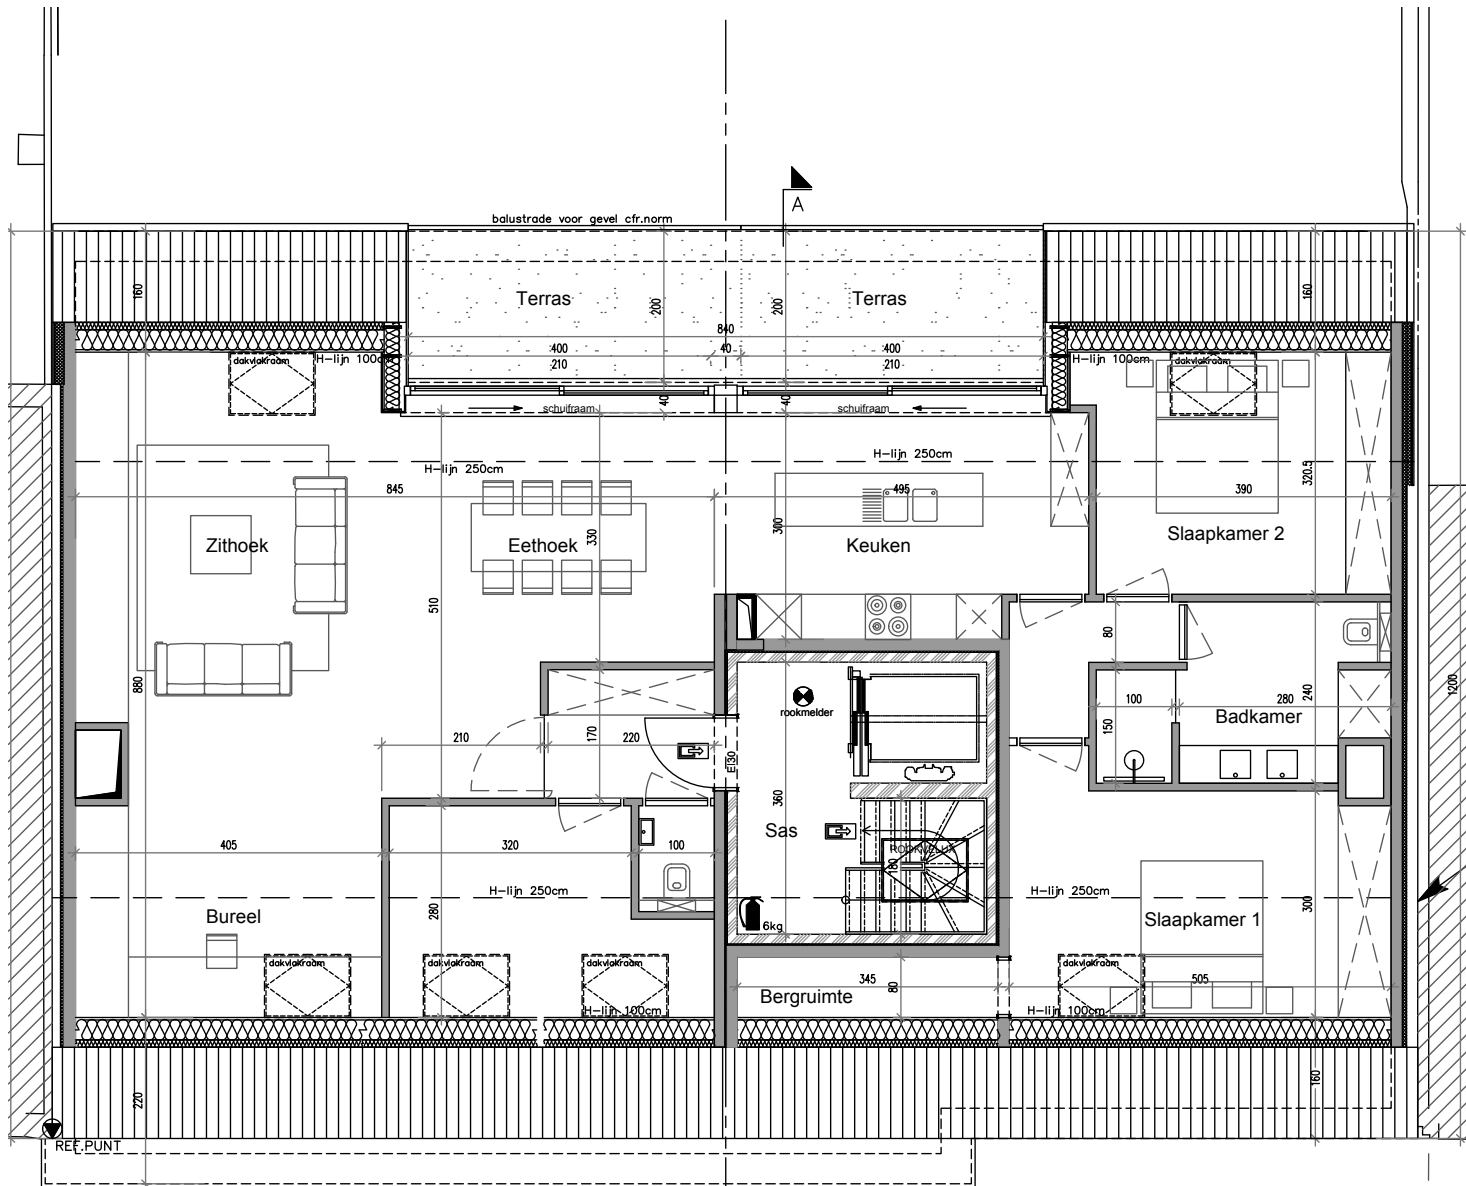

VERDIEPING +3°

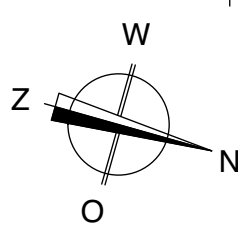

De getekende meubels zijn slechts indicatief en maken géén deel uit van de verkoopsovereenkomst.

Deze tekening en maatvoering hierop is indicatief. Het verkoopslastenboek heeft voorrang op de plannen.

Verkoop :



Coördinatie :



Architect :

