




NIVO 0  0 1 2

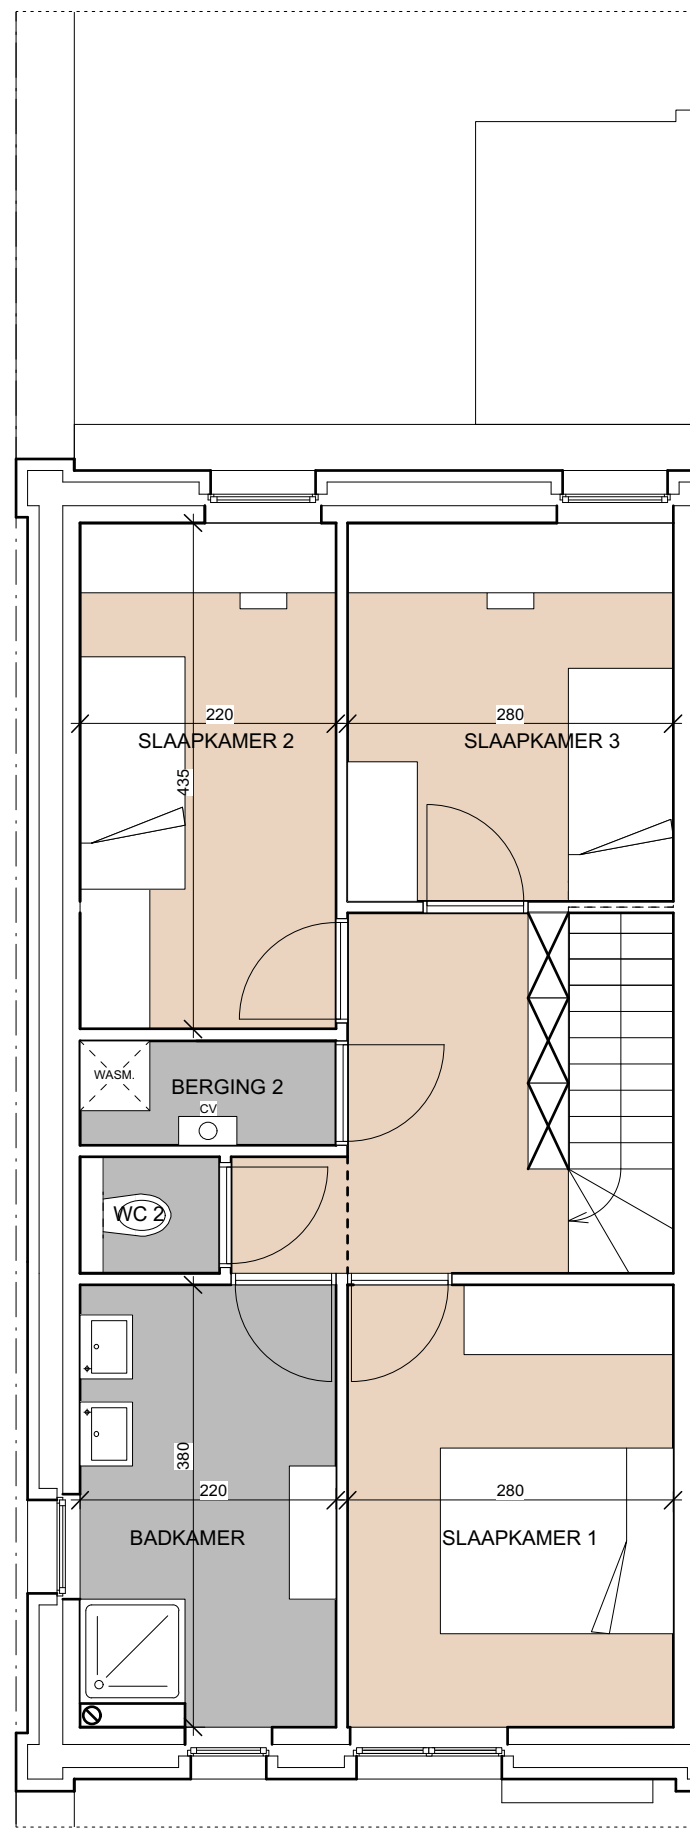


NIVO 1  0 1 2

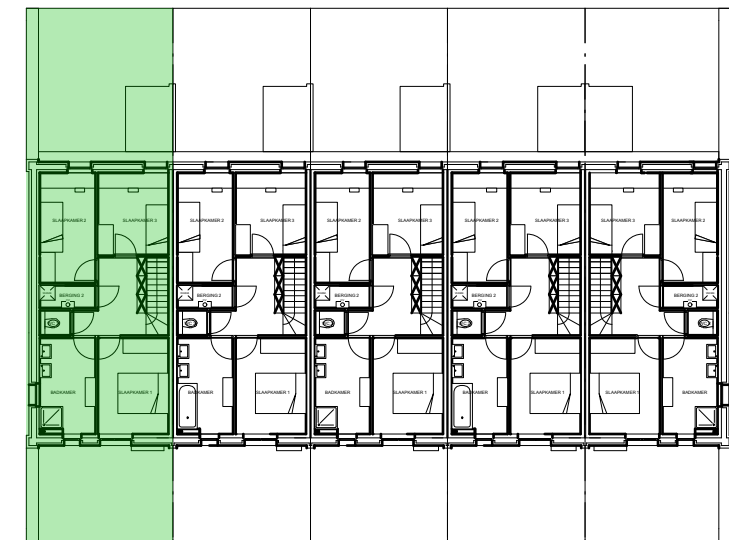

NIVO 1

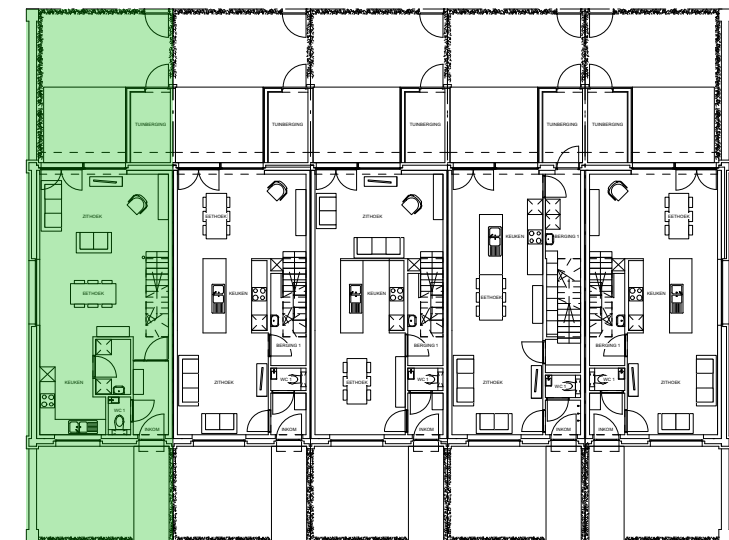

NIVO 0

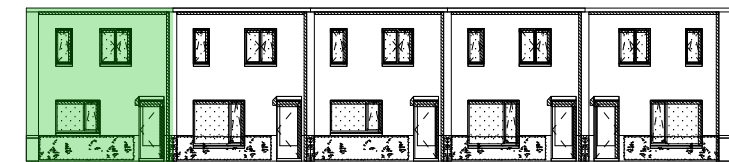

VOORGEVEL

WONING 1

BVO oppervlakte : 129,2 m²

LIGGING :
 Transfostraat
 8550 Zwevegem
 Kadaster : 1 Afd, sectie B, 0399M3



De plannen zijn verkoopplannen, geen uitvoeringsplannen.
 Afmetingen van schachten en dergelijke kunnen om technische redenen wijzigen.
 Inrichtingen, vloeren en meubilair zijn louter indicatief.
 De plannen zijn niet op schaal en niet contractueel bindend.