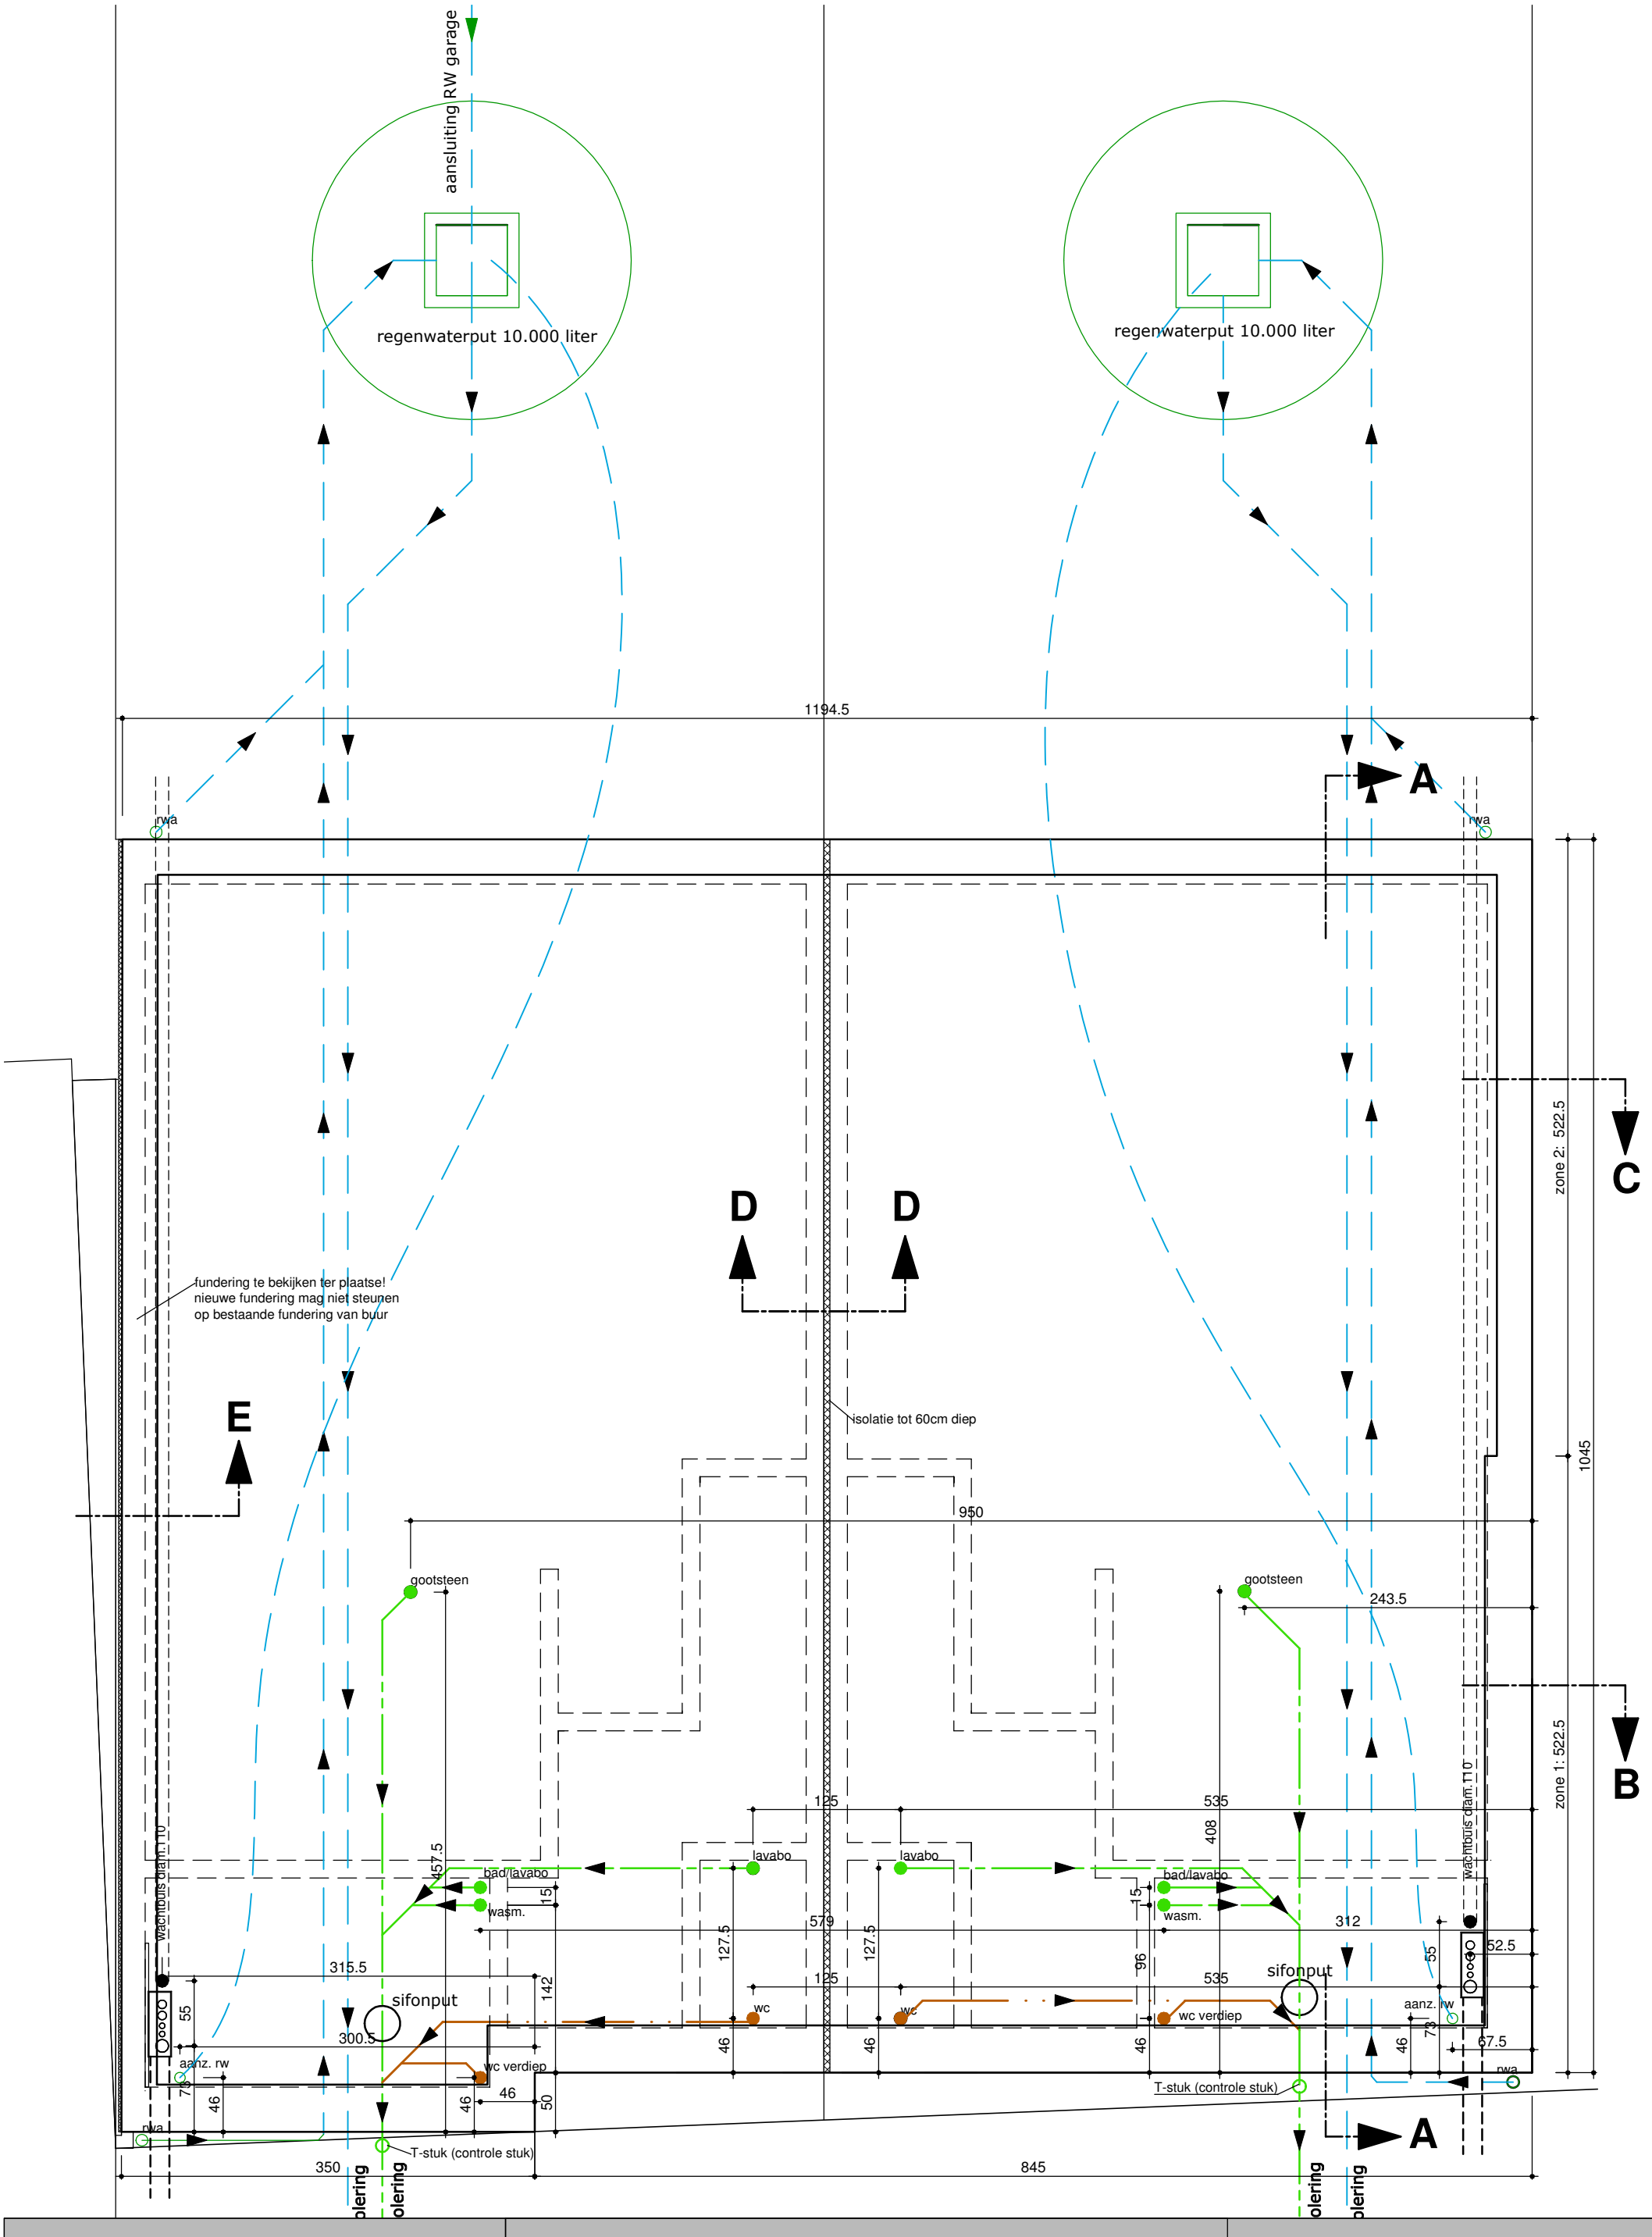


| | | | |
|---|---|---|---|
| Project : | FUNDERINGS-EN RIOLERINGSPLAN | schaal: 1/50 | |
| Bouwheer : | INDEX : | OMSCHRIJVING | DATUM |
| Bouwplaats : Gauwelstraat Lot1&2 - Heestert | A | / | 11/06/2015 |
| Architect : Rogie Ann | B | Aanpassen fundering en riolering | 12/06/2015 |
| EPB + VEICO : | C | Aanpassen doorsnedes | 18/06/2015 |
| | | | |

beyaert projects