

Res. De Stenen Molen

Avelgemstraat 37-39 Zwevegem

HUISNR 39 bus 302

(app 3.2)

Staanplaats 10 + berging 8


Klant: ...

Architect: Bureau Godderis

Architectuur

EPB + VEICO : Casquo

INDEX :	OMSCHRIJVING	DATUM
A	aanpassing cfr. overleg Karen en Vincent 21/01/20	23/01/20

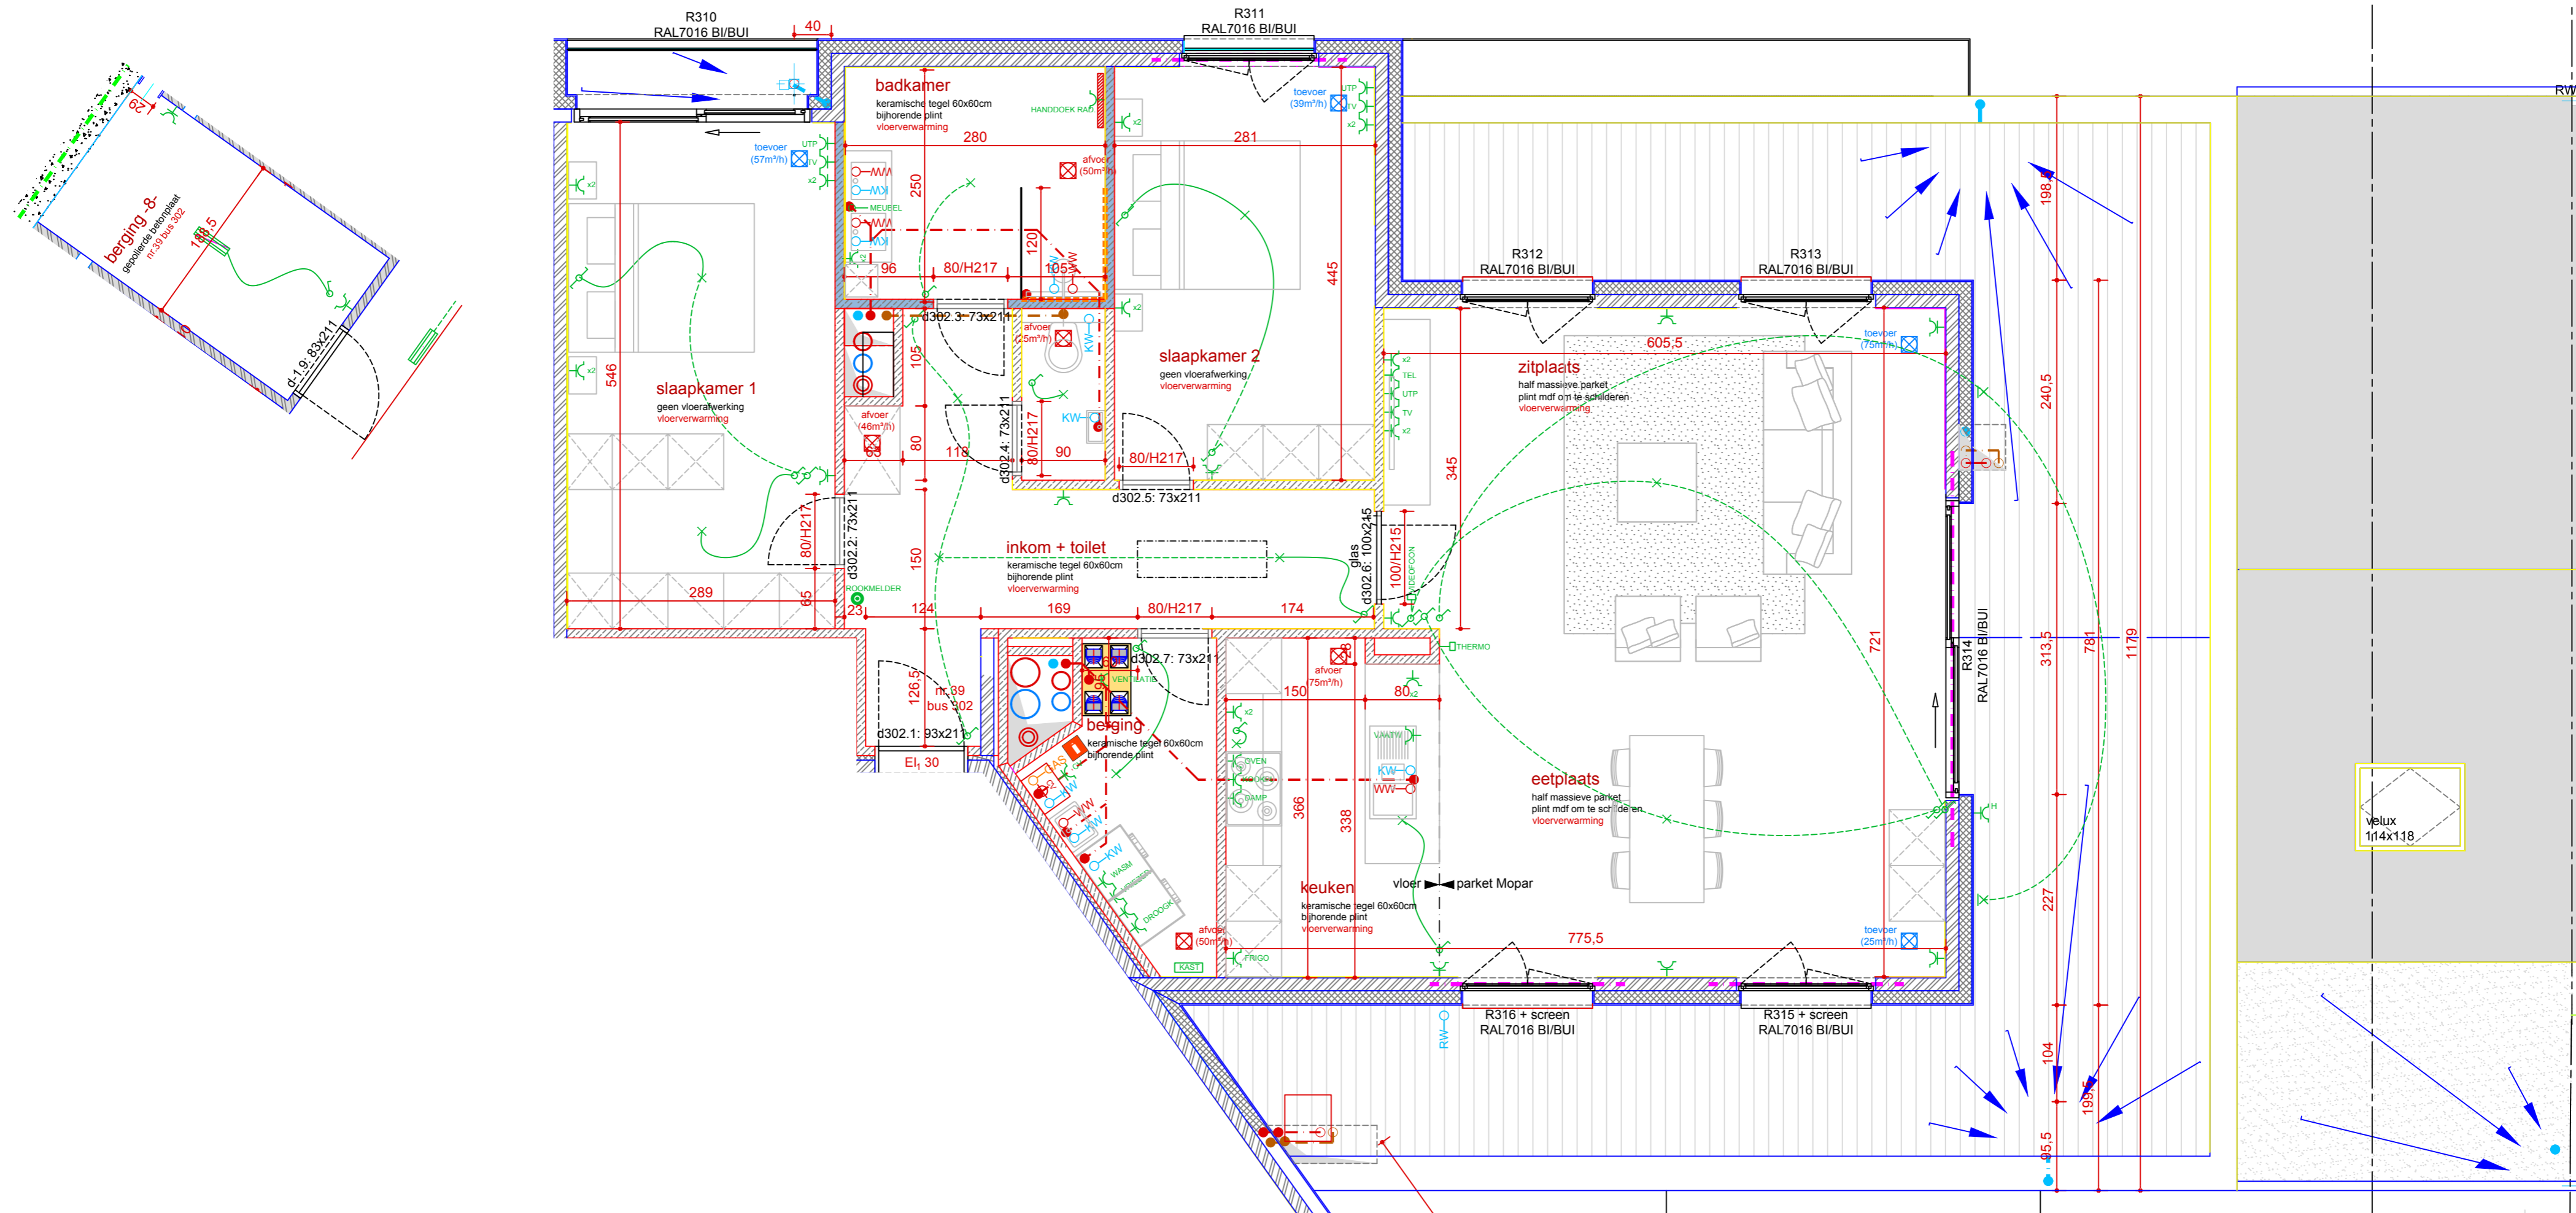

OPMERKING :
Alle meubilair en toestellen zijn louter illustratief en hebben géén enkele verkoopswaarde
Alle opgegeven afmetingen en oppervlakten zijn louter indicatief